

**Agenzia del Territorio  
CATASTO FABBRICATI  
Ufficio Provinciale di  
Milano**

Dichiarazione protocollo n. MI0695216 del 20/09/2012

Planimetria di u.i.u. in Comune di Corsico

Via Fratelli Kennedy

civ. 11

Identificativi Catastali:

Sezione:

Foglio: 18

Particella: 590

Subalterno: 703

Compilata da:

Bodega Eleonora

Iscritto all'albo:


Ingegnere Dipendente Pubblico

Prov.


N.

Scheda n. 1

Scala 1:200

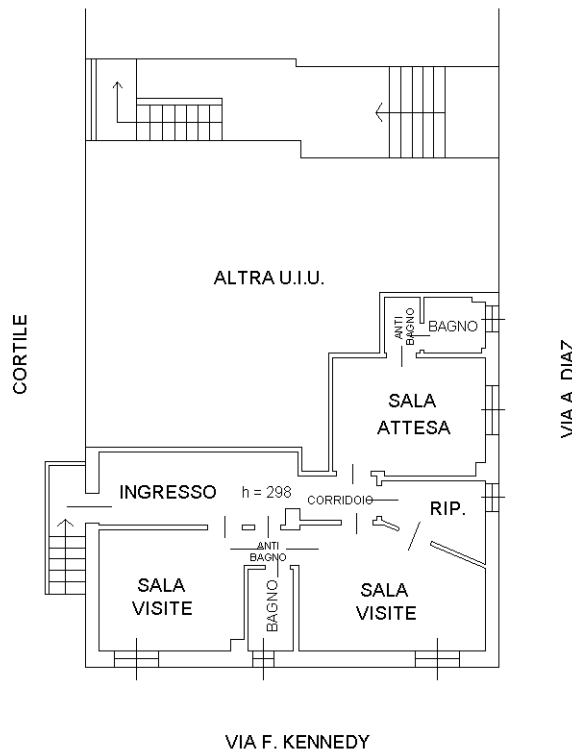

PIANO TERRA

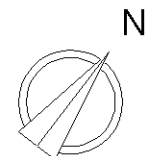

Ultima planimetria in atti