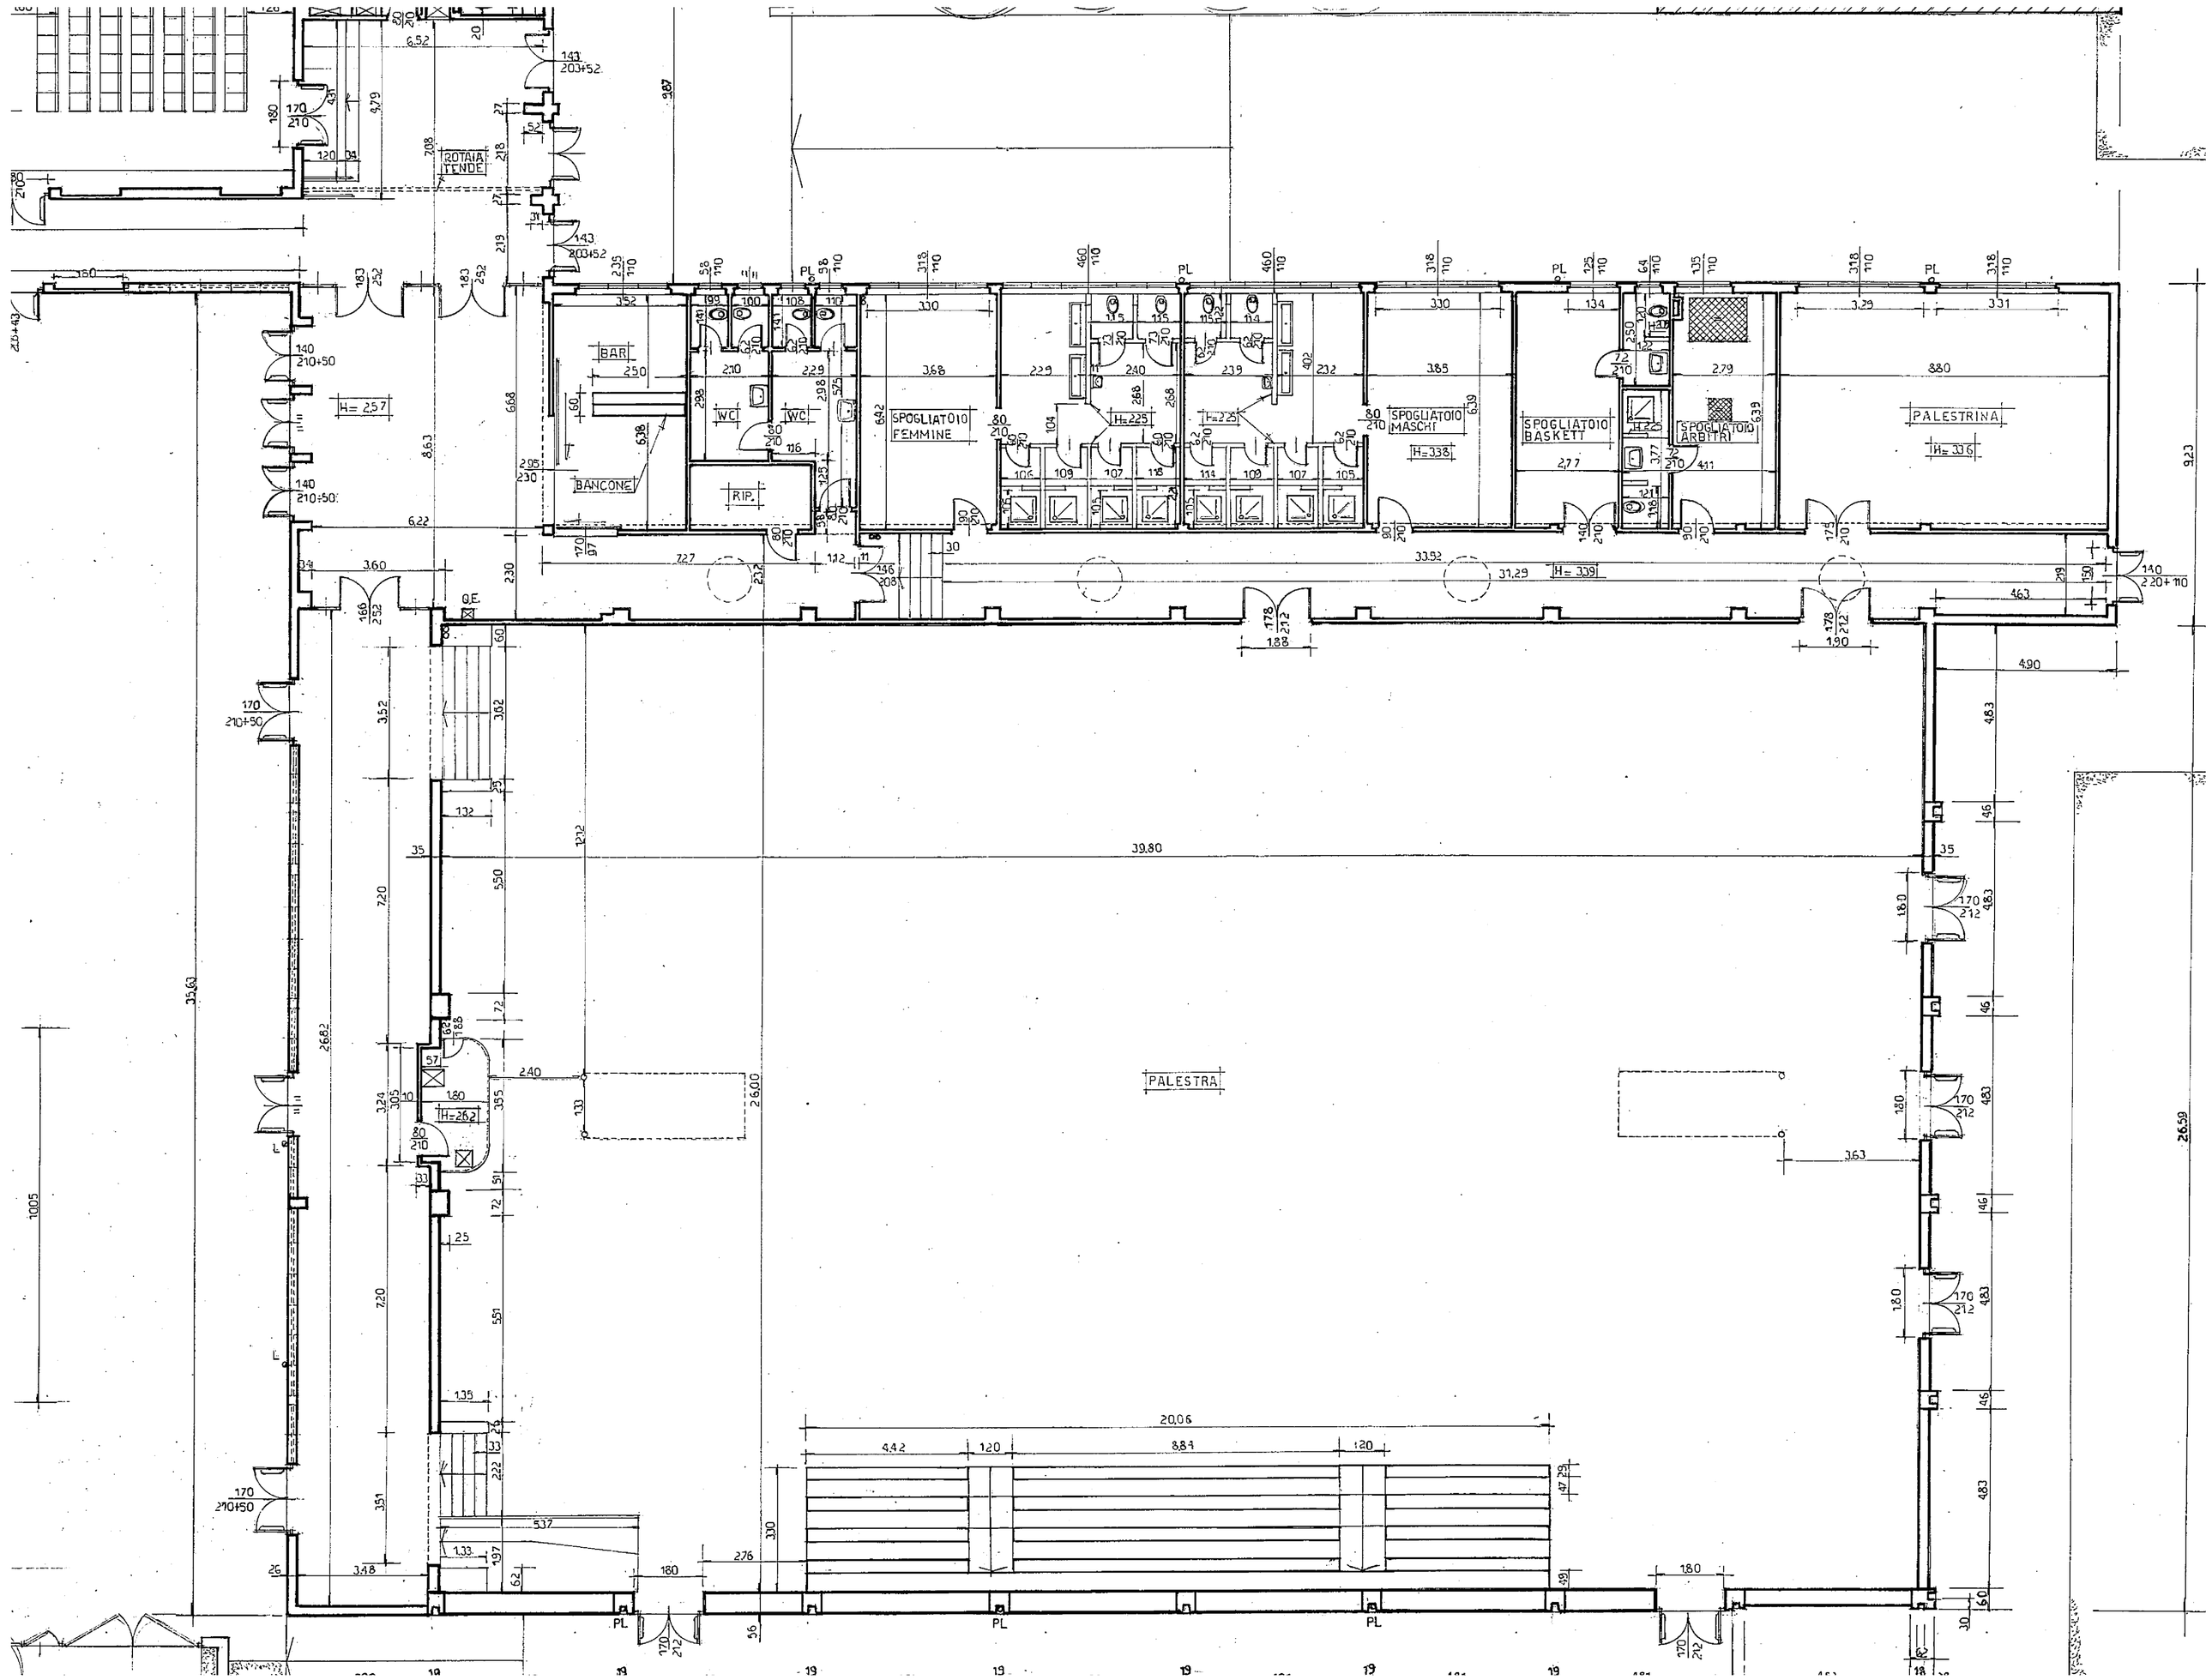
ROTAIA TENDE
BAR
BANCONE
WC
RIP.
SPOGLIATOIO FEMMINE
SPOGLIATOIO MASCHI
SPOGLIATOIO BASKETT
SPOGLIATOIO ARBITRI
PALESTRINA
PALESTRA
H= 257
H= 225
H= 338
H= 339
H= 336
H= 262
39,80
20,06
26,59
26,00
35,63
10,05
9,23
PL