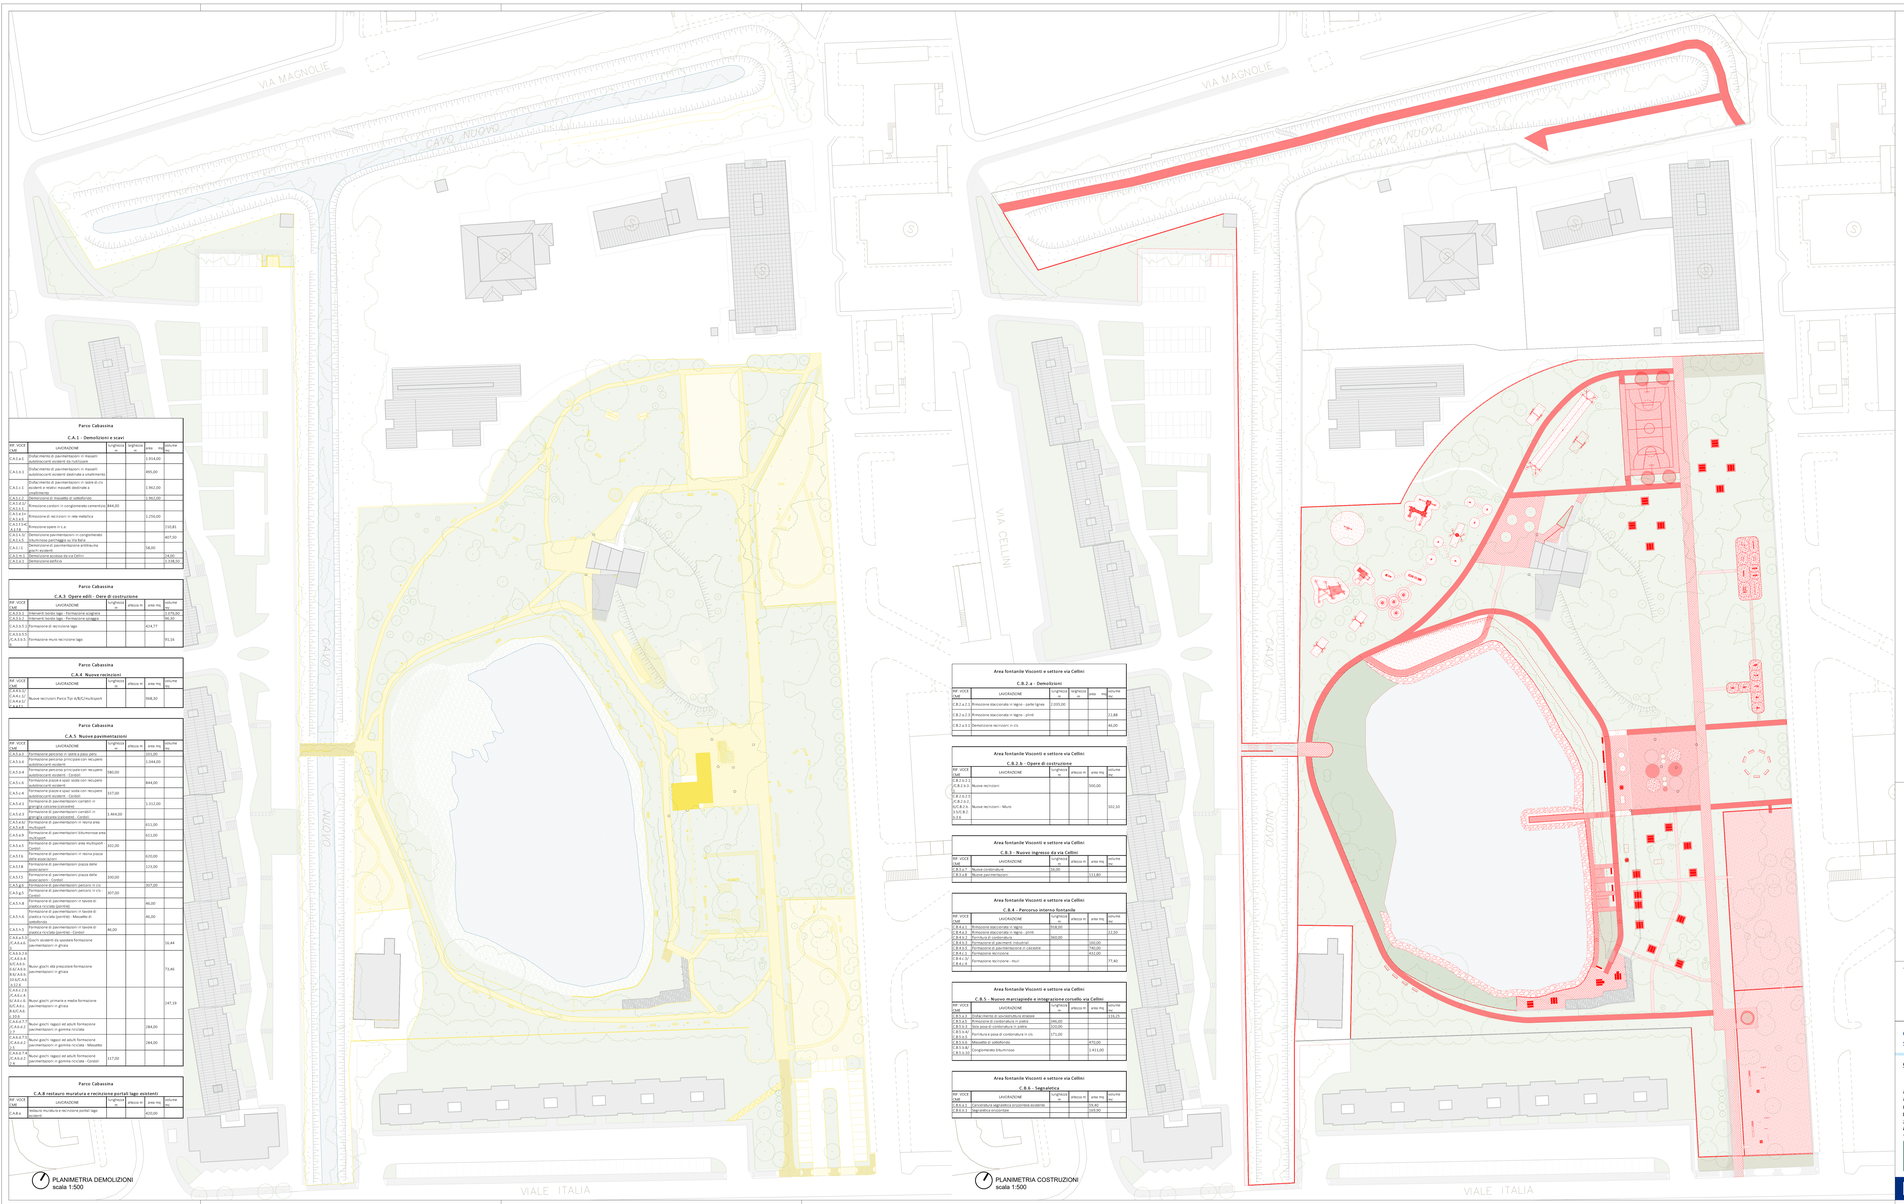

PLANIMETRIA DEMOLIZIONI
scala 1:500

PLANIMETRIA COSTRUZIONI
scala 1:500

LEGENDA

- costruzione
- demolizione

Parco Cabassina

C.A.1 - Demolizioni e scavi

RIF. VOCE CME	LAVORAZIONE	lunghezza m	larghezza m	area mq	volume mc
C.A.1.1	Disfacimento di pavimentazioni in mosaici autobloccanti esistenti da rialzare			1.910,00	
C.A.1.1.1	Disfacimento di pavimentazioni in mosaici autobloccanti esistenti destinate a smaltimento			495,00	
C.A.1.1.2	Disfacimento di pavimentazioni in lastre di cls autobloccanti esistenti destinate a smaltimento			1.360,00	
C.A.1.1.3	Demolizione di mosaico in cemento			1.362,00	
C.A.1.4.1.1 C.A.1.4.1.2 C.A.1.4.1.3	Rimozione cordoni in conglomerato cementizio	844,00			
C.A.1.4.2 C.A.1.4.3	Rimozione di recinzioni in rete metallica			2.256,00	
C.A.1.4.4	Rimozione opere f.r.e.				310,81
C.A.1.4.5	Demolizione pavimentazioni in conglomerato				407,50
C.A.1.5	Rimozione pertinenze da Via Neri				
C.A.1.6	Demolizione di pavimentazione antitraumatica in gomma riciclata			58,00	
C.A.1.7	Demolizione arredo da Via Cellini				20,00
C.A.1.8	Demolizione edificio				1.338,50

Parco Cabassina

C.A.3 - Opere edili - Opere di costruzione

RIF. VOCE CME	LAVORAZIONE	lunghezza m	altezza m	area mq	volume mc
C.A.3.1.1	Ordinarlo boiolo lago - Formazione scogliera				1.179,00
C.A.3.1.2	Ordinarlo boiolo lago - Formazione scogliera				56,70
C.A.3.1.3	Formazione di recinzione lago			414,77	
C.A.3.1.3.1 C.A.3.1.3.2	Formazione muro recinzione lago				75,26

Parco Cabassina

C.A.4 - Nuove recinzioni

RIF. VOCE CME	LAVORAZIONE	lunghezza m	altezza m	area mq	volume mc
C.A.4.1 C.A.4.1.1 C.A.4.1.2 C.A.4.1.3	Nuove recinzioni Parco Tipo A/B/C/multisport			968,30	

Parco Cabassina

C.A.5 - Nuove pavimentazioni

RIF. VOCE CME	LAVORAZIONE	lunghezza m	altezza m	area mq	volume mc
C.A.5.1	Formazione percorsi in terra e pino pero			1.014,00	
C.A.5.1.1	Formazione percorsi principali con recupero autobloccanti esistenti			1.044,00	
C.A.5.1.4	Formazione percorsi principali con recupero autobloccanti esistenti - Cordoni	560,00			
C.A.5.1.6	Formazione piazze e spazi verde con recupero autobloccanti esistenti			844,00	
C.A.5.1.8	Formazione piazze e spazi verde con recupero autobloccanti esistenti - Cordoni	167,00			
C.A.5.2.1	Formazione di pavimentazioni carrabili in garaghe/carpiere/cassone			1.312,00	
C.A.5.2.3	Formazione di pavimentazioni carrabili in garaghe/carpiere/cassone - Cordoni	1.464,00			
C.A.5.4.1 C.A.5.4.2	Formazione di pavimentazioni in resina area multisport			411,00	
C.A.5.4.3	Formazione di pavimentazioni bituminose area multisport			313,00	
C.A.5.4.5	Formazione di pavimentazioni area multisport - Cordoni	310,00			
C.A.5.5.6	Formazione di pavimentazioni in resina piazze dei giochi			570,00	
C.A.5.6	Formazione di pavimentazioni piazza dei giochi - Cordoni			119,00	
C.A.5.7.5	Formazione di pavimentazioni piazza della associazione	100,00			
C.A.5.8.1	Formazione di pavimentazioni percorsi in cls			107,00	
C.A.5.8.3	Formazione di pavimentazioni percorsi in cls - Cordoni	107,00			
C.A.5.9.8	Formazione di pavimentazioni in lastre di pietra riciclata (parchi)			46,00	
C.A.5.9.9	Formazione di pavimentazioni in lastre di pietra riciclata (parchi) - Mosaico di pietra			46,00	
C.A.5.9.5	Formazione di pavimentazioni in lastre di pietra riciclata (parchi) - Cordoni	46,00			
C.A.6.1.1 C.A.6.1.2	Giochi esistenti da spostare formazione pavimentazioni in ghiaia				16,44
C.A.6.5.2 C.A.6.5.4 C.A.6.5.6 C.A.6.5.8 C.A.6.5.10 C.A.6.5.12	Nuovi giochi da prescolare formazione pavimentazioni in ghiaia				73,46
C.A.6.6.1 C.A.6.6.2 C.A.6.6.4 C.A.6.6.6 C.A.6.6.8 C.A.6.6.10	Nuovi giochi primare e medie formazione pavimentazioni in ghiaia				147,19
C.A.6.7.1 C.A.6.7.2 C.A.6.7.3	Nuovi giochi ragazzi ed adulti formazione pavimentazioni in gomma riciclata			284,00	
C.A.6.7.5 C.A.6.7.6 C.A.6.7.7	Nuovi giochi ragazzi ed adulti formazione pavimentazioni in gomma riciclata - Mosaiko			284,00	
C.A.6.7.9 C.A.6.7.10	Nuovi giochi ragazzi ed adulti formazione pavimentazioni in gomma riciclata - Cordoni	117,00			

Parco Cabassina

C.A.8 restauro muratura e recinzione portali lago esistenti

RIF. VOCE CME	LAVORAZIONE	lunghezza m	altezza m	area mq	volume mc
C.A.8.1	restauro muratura e recinzione portali lago esistenti			420,00	

Area fontanile Visconti e settore via Cellini

C.B.2.a - Demolizioni

RIF. VOCE CME	LAVORAZIONE	lunghezza m	larghezza m	area mq	volume mc
C.B.2.a.2.1	Rimozione staccionata in legno - parte lignea	2.035,00			
C.B.2.a.2.3	Rimozione staccionata in legno - pilrei			12,68	
C.B.2.a.3.1	Demolizione recinzioni in cls			46,00	

Area fontanile Visconti e settore via Cellini

C.B.2.b - Opere di costruzione

RIF. VOCE CME	LAVORAZIONE	lunghezza m	altezza m	area mq	volume mc
C.B.2.b.1.1 C.B.2.b.1.2	Nuove recinzioni			500,00	
C.B.2.b.2.1 C.B.2.b.2.2 C.B.2.b.2.3 C.U.C.B.2.1 C.U.C.B.2.2 C.U.T.	Nuove recinzioni - Muro			102,10	

Area fontanile Visconti e settore via Cellini

C.B.3 - Nuovo ingresso da via Cellini

RIF. VOCE CME	LAVORAZIONE	lunghezza m	altezza m	area mq	volume mc
C.B.3.2.7	Nuova cordonatura	58,00			
C.B.3.4	Nuove pavimentazioni			111,80	

Area fontanile Visconti e settore via Cellini

C.B.4 - Percorsi interno fontanile

RIF. VOCE CME	LAVORAZIONE	lunghezza m	altezza m	area mq	volume mc
C.B.4.1	Rimozione staccionata in legno	518,00			
C.B.4.1.1	Rimozione staccionata in legno - pilrei			12,93	
C.B.4.3.2	Parchetto di costruzione	560,00			
C.B.4.3.3	Formazione di pavimentazioni			100,00	
C.B.4.3.5	Formazione di pavimentazioni in calcestre			700,00	
C.B.4.3.7	Formazione recinzione			422,00	
C.B.4.3.7.1	Formazione recinzione - muri				77,40
C.B.4.3.8					

Area fontanile Visconti e settore via Cellini

C.B.5 - Nuovo marciapiede e integrazione cordolo via Cellini

RIF. VOCE CME	LAVORAZIONE	lunghezza m	altezza m	area mq	volume mc
C.B.5.1.1	Scavo manuale a sezione obbligata esegue				14,00
C.B.5.1.2	Rimozione di cordonature in pietra	266,00			
C.B.5.1.3	Rimozione di cordonature in pietra	150,00			
C.B.5.1.4	Fornitura e posa di cordonature in cls	271,00			
C.B.5.1.7	Mosaiko in pietraforte			470,00	
C.B.5.1.8	Conglomerato bituminoso			1.411,00	
C.B.5.1.9					

Area fontanile Visconti e settore via Cellini

C.B.6 - Segnaletica

RIF. VOCE CME	LAVORAZIONE	lunghezza m	altezza m	area mq	volume mc
C.B.6.1	segnaletica segnaletica orizzontale esistente			18,40	
C.B.6.1.1	segnaletica provvisoria			185,00	

TIMBRO E FIRMA

COME_IN
Spazi e servizi di INclusione per le COmunità MEtropolitane

COMMITTENTE: ***COMUNE DI CORSICO (MI)***
RUP: Arch. Sgro Maria

PROGETTO DEFINITIVO-ESECUTIVO
PER LA RIORGANIZZAZIONE DEI PARCHI COMUNALI
(CUP: G59J21015680007)
PARCO CABASSINA
Stato di Confronto_planimetria opere architettoniche
Riepilogo principali quantità intervento

SCALA	1:500 - 1:100
DATA	APRILE 2023
REV.	4.01 - luglio 2023
TAVOLA	C_2.1

DIRETTORE Dott. Gino Riccardo

SERVIZIO PROGETTAZIONE Arch. D. Pepe (Responsabile)
Arch. P.M. Capizzoni - Arch. G. Carfomena
Arch. F. Di Gioia
Arch. C. Sitelli - Arch. M. Turozzi - Arch. C. Diana

Via Clerici, 140
20052 Monza (MB) San Gerardo - MILANO

CONTATTI:
0039 39 782 .
innovazione@parcoincontro.milano.it

Finanziato dall'Unione europea NextGenerationEU

Cofinanziato dall'Unione europea

Città metropolitana di Milano

PNRR
M5C2 - Investimento 2.2 - Piani Urbani