



PLANIMETRIA GENERALE - STATO DI CONFRONTO OPERE DI DEMOLIZIONE (GIALLI)_PIAZZA PAPA GIOVANNI XXIII - SCALA 1:350

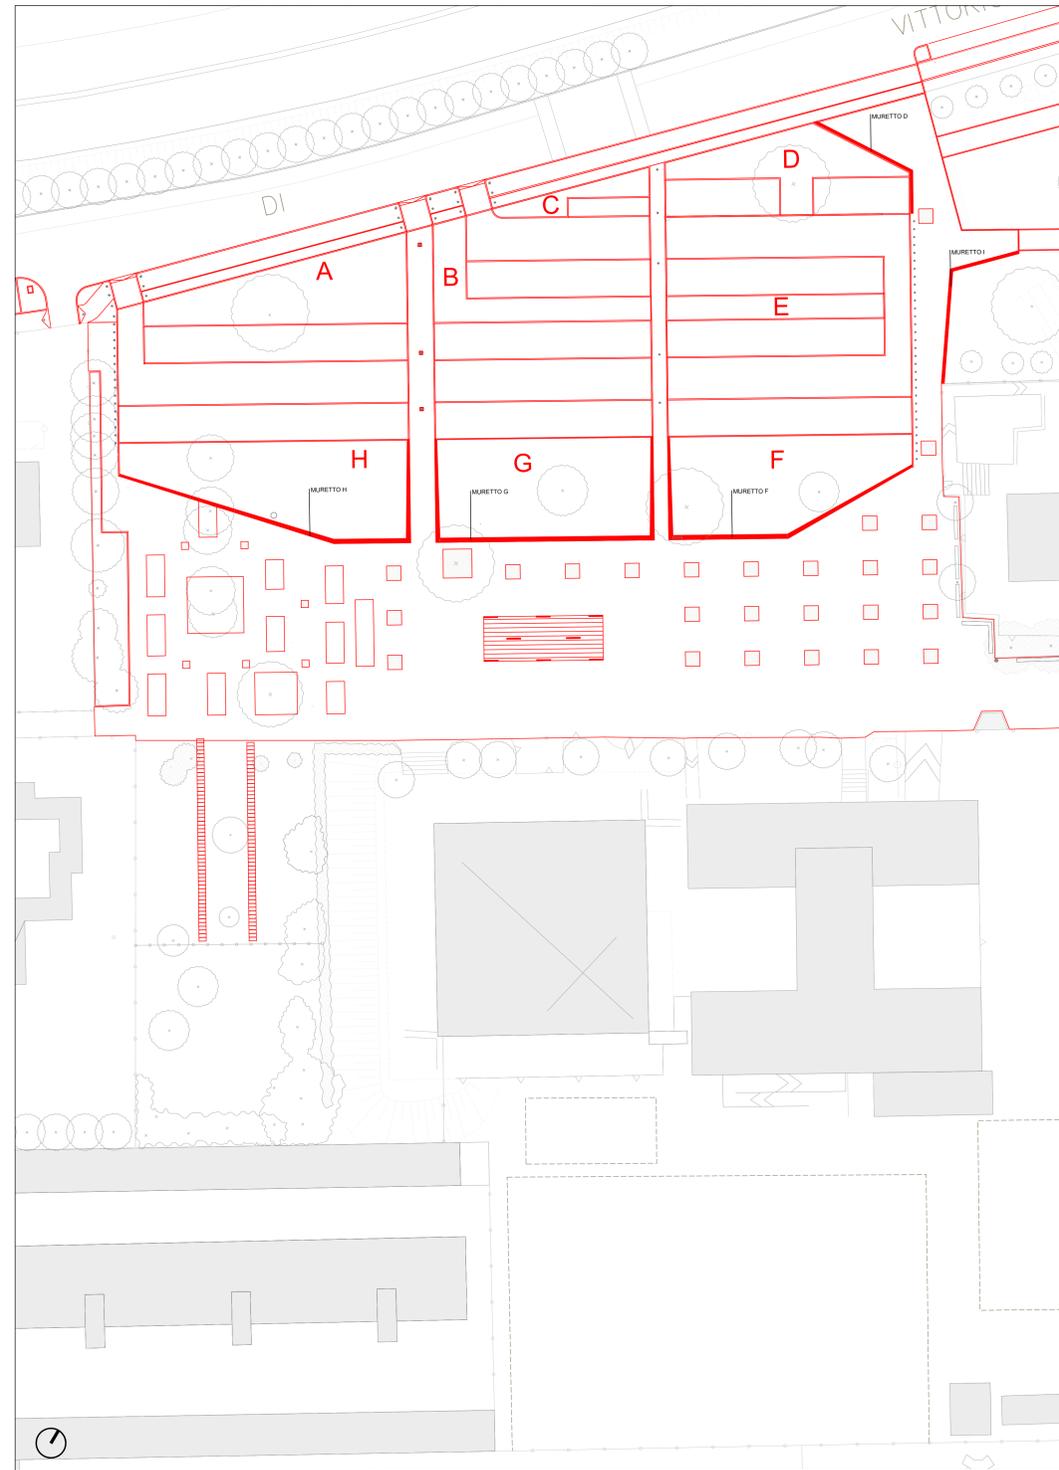


PLANIMETRIA GENERALE - STATO DI CONFRONTO OPERE DI COSTRUZIONE (ROSSI)_PIAZZA PAPA GIOVANNI XXIII - SCALA 1:350

SEZIONI TIPO OPERE EDILI PIAZZA GIOVANNI XXIII

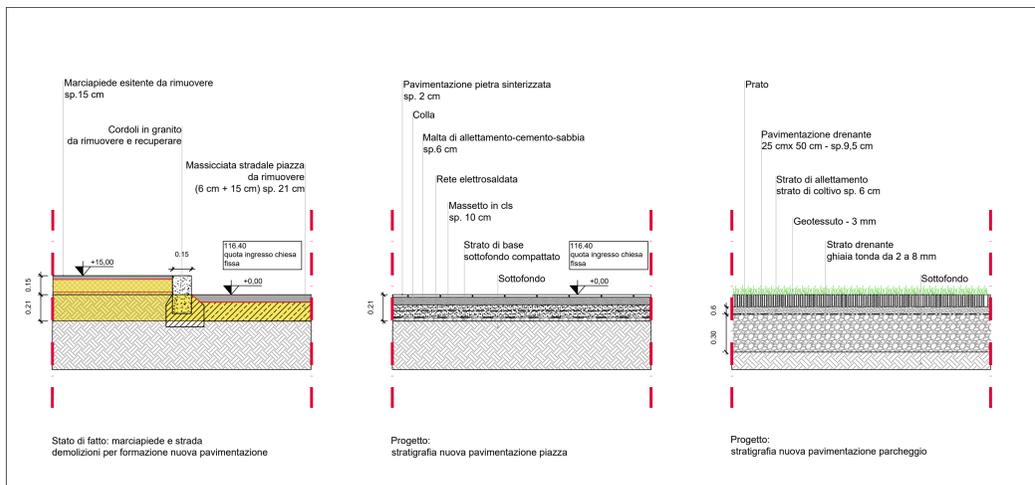

SEZIONE TIPO SCAVI PIAZZA - POSA NUOVE PAVIMENTAZIONI - SCALA 1:20

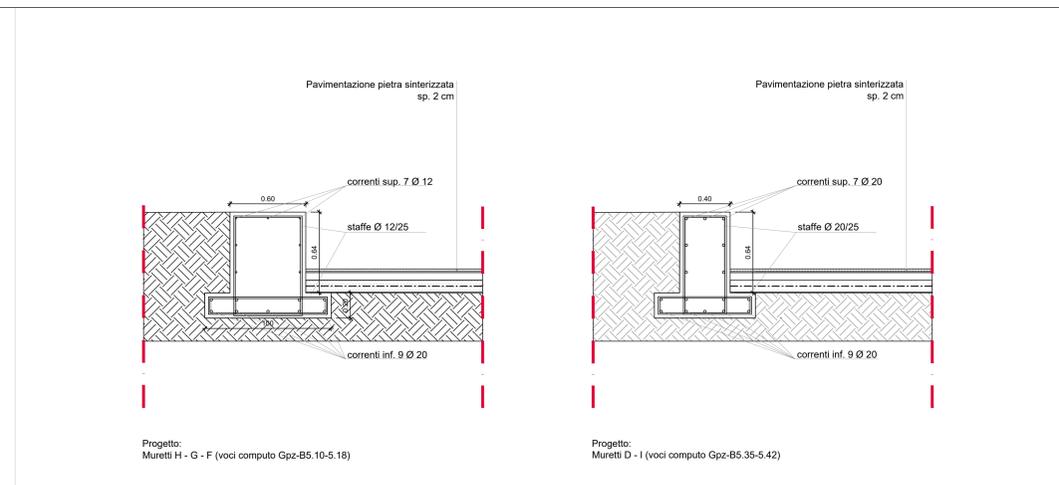

SEZIONE TIPO MURETTI SEDUTA TRA LA PIAZZA E IL PARCHEGGIO
altezza: lato piazza 45 cm - lato parcheggio 15 cm - SCALA 1:20

SEZIONE TIPO MURETTI SEDUTA INGRESSO PIAZZA E INGRESSO PARCO
altezza 45 cm - SCALA 1:20

LEGENDA

- Costruzioni
- Demolizioni
- X Nuove aiuole parcheggio-piazza (voci computo Gpz-B4.20+B4.24)
- X Nuovi muretti piazza-ingresso parco (voci computo Gpz-B5.1+B5.42)

TABELLA RIASSUNTIVA INTERVENTI DI DEMOLIZIONE-COSTRUZIONE - PIAZZA E PARCHEGGIO (voci computo Gpz-A)

Gpz- PIAZZA PAPA GIOVANNI XXIII - NUOVO PARCHEGGIO - RIQUALIFICAZIONE AMBIENTALE				
Gpz-A1 Demolizioni e scavi				
LAVORAZIONE	lunghezza m	altezza m	area mq	volume mc
Gpz-A1.1 - rimozione cordoli granito	555,00			
Gpz-A1.2 - demolizione muretti				118,35
Gpz-A1.4 - demolizione pavimentazioni				400,00
Gpz-A1.6 - demolizione asfalto marciapiedi			1.757,00	
Gpz-A1.8 - demolizione massetti marciapiedi			1.757,00	
Gpz-A1.10 - scarifica manto stradale			3.865,00	
Gpz-A1.12 - scavo demolizione massciata stradale	0,15		6.100,00	915,00
Gpz-A1.14 - scavo recupero terra di coltivo				1.472,00

TABELLA RIASSUNTIVA INTERVENTI DI COSTRUZIONE - PARCHEGGIO (voci computo Gpz-B)

Gpz- PIAZZA PAPA GIOVANNI XXIII - NUOVO PARCHEGGIO - RIQUALIFICAZIONE AMBIENTALE				
Gpz-B Opere				
LAVORAZIONE	lunghezza m	altezza m	area mq	volume mc
Gpz-B1 NUOVO MARCIAPIEDE PEDONALE E CICLABILE				
Gpz-B1.2 - posa cordoli granito	437,00			
Gpz-B1.6 - massetto di sottofondo marciapiede	116,00		452,40	
Gpz-B1.7 - rete massetto marciapiede				1357,20 kg
Gpz-B1.8 - posa in opera pavimentazione pedonale			170,00	
Gpz-B1.13 - asfalto colato granigliato colore rosso			290,00	
Gpz-B2 NUOVO PARCHEGGIO				
Gpz-B2.1 - scavo pozzi auto per drenaggio		0,25	1.447,50	361,88
Gpz-B2.3 - pavimentazione ebona drenante			1.145,00	
Gpz-B2.4 - pavimentazione			302,50	
Gpz-B2.7 - drenaggio ghiaia		0,30	1.447,50	434,25
Gpz-B2.10 - cordoli in cls cm 12	1.073,00			
Gpz-B2.12 - cassonetto conello parcheggio				1.013,00
Gpz-B2.14.15 - asfalto conello parcheggio				1.013,00

TABELLA RIASSUNTIVA INTERVENTI DI COSTRUZIONE - PIAZZA PAPA GIOVANNI XXIII (voci computo Gpz-B)

Gpz- PIAZZA PAPA GIOVANNI XXIII - NUOVO PARCHEGGIO - RIQUALIFICAZIONE AMBIENTALE				
Gpz-B Opere				
LAVORAZIONE	lunghezza m	altezza m	area mq	volume mc
Gpz-B3 PIAZZA PAPA GIOVANNI XXIII pavimentazione				
Gpz-B3.1 - cassonetto pavimentazione piazza			3.916,00	
Gpz-B3.2 - massetto pavimentazione piazza			3.916,00	
Gpz-B3.3 - rete massetto pavimentazione piazza				11748 kg
Gpz-B3.4 - posa pavimentazione piazza			3.916,00	
Gpz-B4 PIAZZA PAPA GIOVANNI XXIII verde				
Gpz-B4.9 - scavo formazione aiuole piazza		0,30	404,00	121,20
Gpz-B4.11 - pavimentazione drenante aiuole alberate			124,00	
Gpz-B5 PIAZZA PAPA GIOVANNI XXIII muretti D-F-G-H-I				
Gpz-B5 muretti seduta D-F-G-H-I			80,00	126,47

TIMBRO E FIRMA



COME IN
Spazi e servizi di Inclusion per le Comunità METropolitane

COMITENTE: COMUNE DI CORSICO (MI)
RUP: Arch. Sgro Marzia

PROGETTO DEFINITIVO-ESECUTIVO
PER LA RIORGANIZZAZIONE DEI PARCHI COMUNALI
(CUP: G59J2101560007)
PARCO GIORGELLA

Stato di confronto_piazza Papa Giovanni XXIII

DIRETTORE: Arch. D. Pipo (Responsabile)
SERVIZIO PROGETTAZIONE: Arch. P.M. Caporale - Arch. G. Carbonara - P.L.M. Fiori - Arch. C. Ghisli - Arch. M. Torrisio - Arch. C. D'Osso

DATA: APRILE 2023
REV: N.01 - Aprile 2023
TAVOLA: G_2.2