





- LEGENDA**
- Macchia arborea esistente
 - Alberi esistenti
 - Arbusti esistenti
 - Nuovi alberi
 - L1 - Liquidambar styraciflua
 - L2 - Paulownia
 - Kp - Koeleria paniculata
 - L4 - Liquidambar styraciflua
 - Prato
 - Nuova pavimentazione in calcestre
 - Nuova pavimentazione in lastre di cls
 - Nuova pavimentazione antitrauma in gomma
 - Nuova pavimentazione antitrauma in ghiaia
 - Nuovo campi sportivi (calcetto, basket, beach volley)
 - Nuova area fitness
 - Nuova area giochi


TIPOLOGIE DI PAVIMENTAZIONI DI PROGETTO E ARREDI

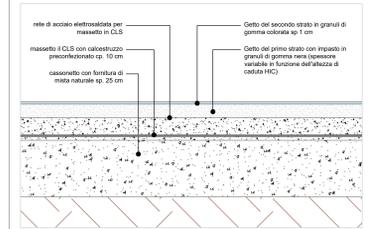


Dettaglio pavimentazione antitruo in gomma - Scala 1:10
area circolare del calisthenics altezze variabili

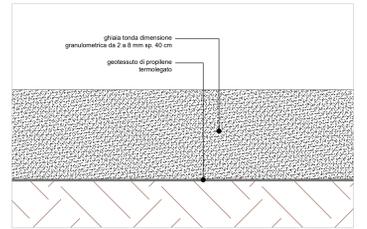



Dettaglio pavimentazione antitruo in ghiaia tonda - Scala 1:10
area climbing wall

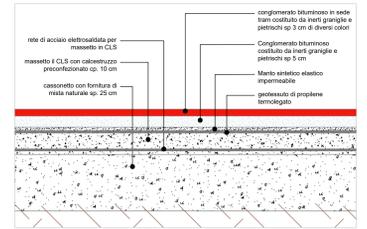


Dettaglio pavimentazione in asfalto colorato - Scala 1:10
campo da calcetto e campo circolare con tre canestri da basket

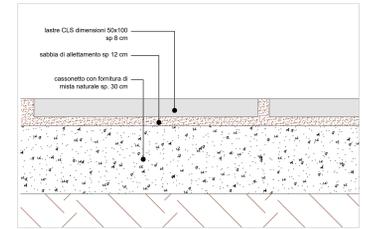


Dettaglio pavimentazione in lastre di cls - Scala 1:10
percorso secondario del parco larghezza 1 m

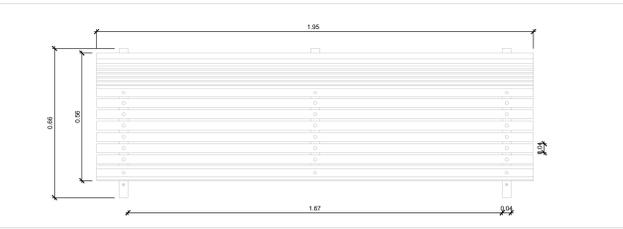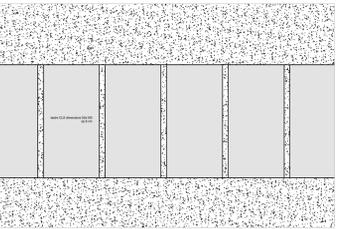


Dettaglio panchina "tipo Milano" con schienale su prato
percorso secondario del parco larghezza 1 m

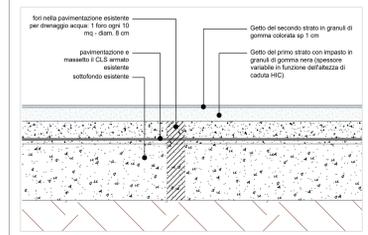


Dettaglio pavimentazione antitruo in gomma - Scala 1:10
area giochi per i più piccoli colata su pavimentazione esistente

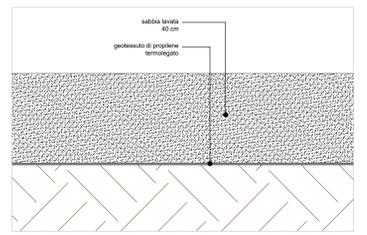


Dettaglio campo da beach volley - Scala 1:10

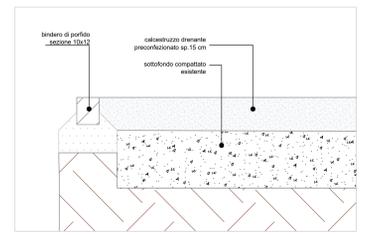


Dettaglio pavimentazione in calcestruzzo drenante - Scala 1:10
percorso principale del parco larghezza 3 m.

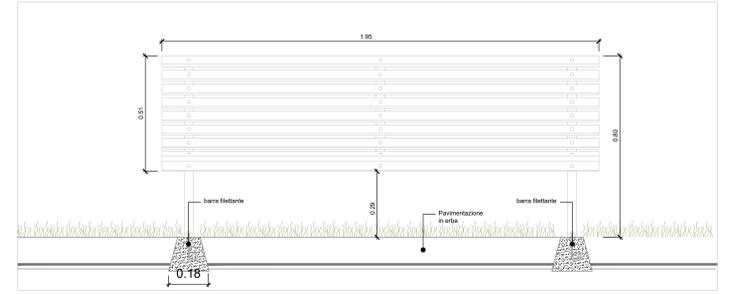

Dettaglio panchina "tipo Milano" con schienale su prato
Prospetto scala 1:10

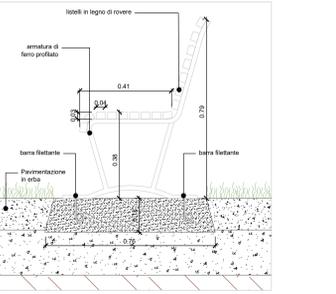

Dettaglio panchina "tipo Milano" con schienale su prato
Prospetto scala 1:10

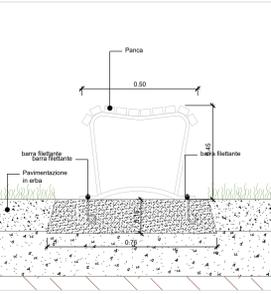

Dettaglio panchina "tipo Milano" senza schienale su prato
Prospetto scala 1:10

TIMBRO E FIRMA

COME IN
Spazi e servizi di Inclusione per le Comunità Metropolitane

COMMITTEE: COMUNE DI CORSICO (MI)
RUP: Arch. Sgro Marzia

PROGETTO DEFINITIVO-ESECUTIVO PER LA RIORGANIZZAZIONE DEI PARCHI COMUNALI (CUP: G55J21015800007)
PARCO GIORGELLA

Progetto_sistemazione parco

DIRETTORE
SERVIZIO PROTEZIONE

Dot. Gian Riccardo
Arch. D. Piva (Responsabile)
Arch. F.M. Caporali - Arch. G. Carbonara
P.L.M. Fiori
Arch. C. Ghis - Arch. M. Tonello - Arch. C. Deseo

Via Donat. 100
00188 Roma (Tel. 06.4980.1)

CONTRATTI
02.24.91.11.1

www.comune.corsico.mi

Finanziato dall'Unione europea
FIRCA
Fondo di Investimento 2.2 - Piani Urbani

SCALA 1:100 - 1:10
DATA APRILE 2023
REV. N.01 - 04/2023
TAVOLA **G_3.8**