





PLANIMETRIA AREA LAGO DEMOLIZIONI - Scala 1:500 rilievo degli alberi effettuato a marzo 2023, non aggiornato in seguito ai danni causati dagli estremi eventi atmosferici di luglio 2023




PLANIMETRIA AREA LAGO COSTRUZIONI - Scala 1:500

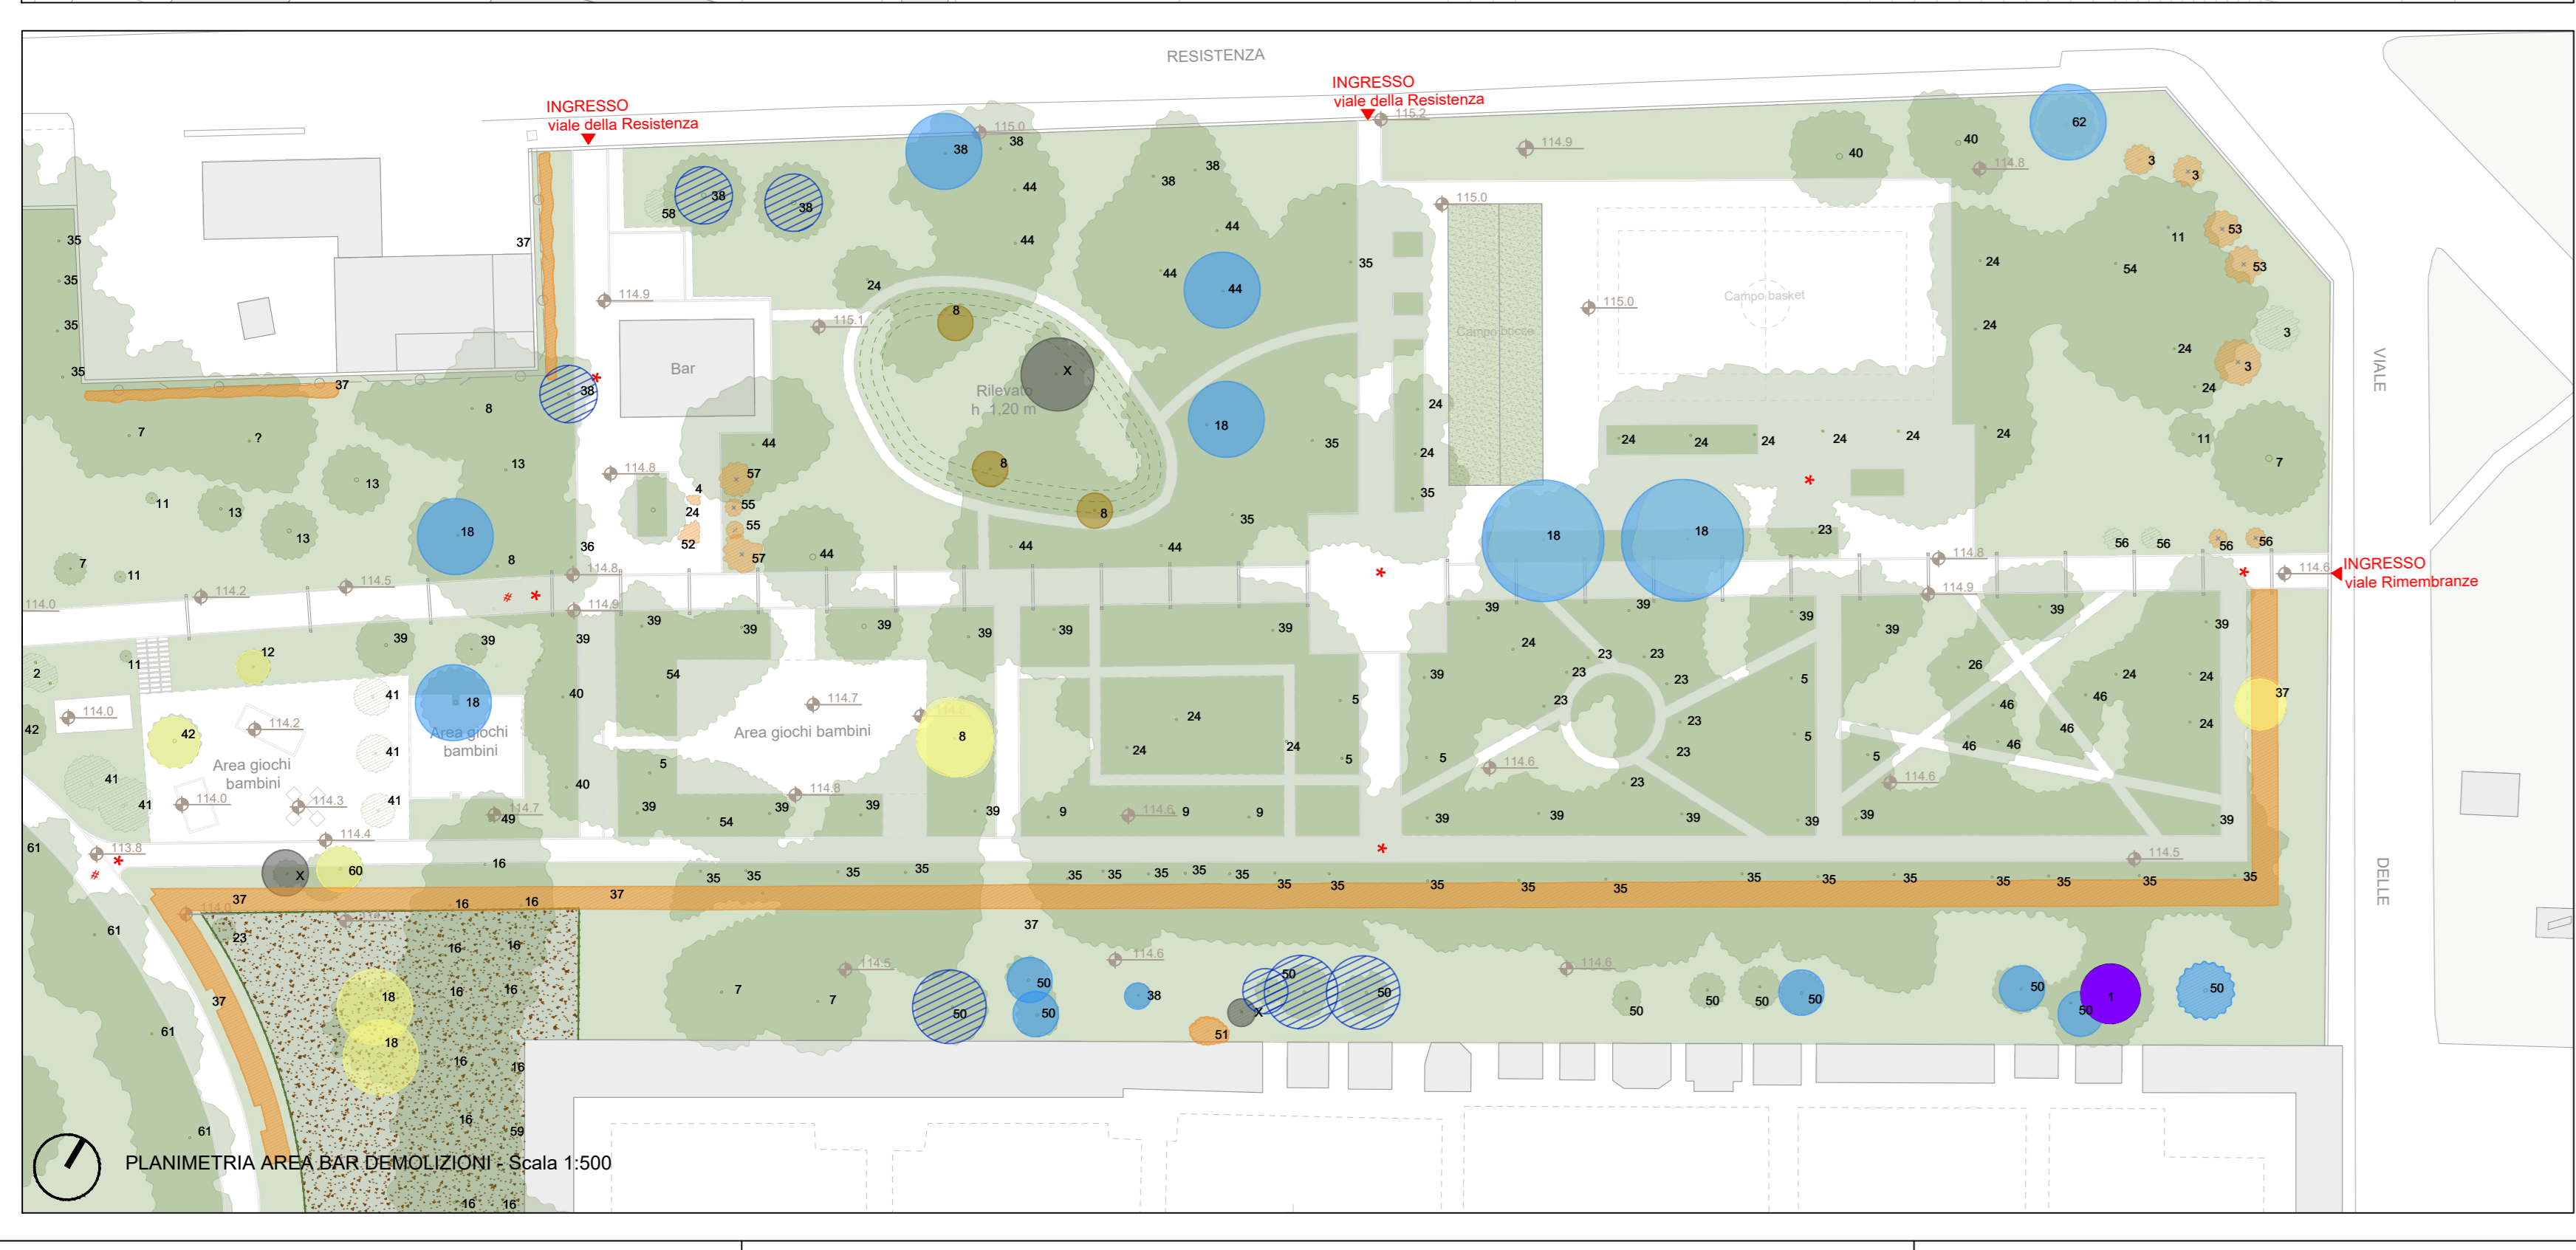

PLANIMETRIA AREA BAR DEMOLIZIONI - Scala 1:500

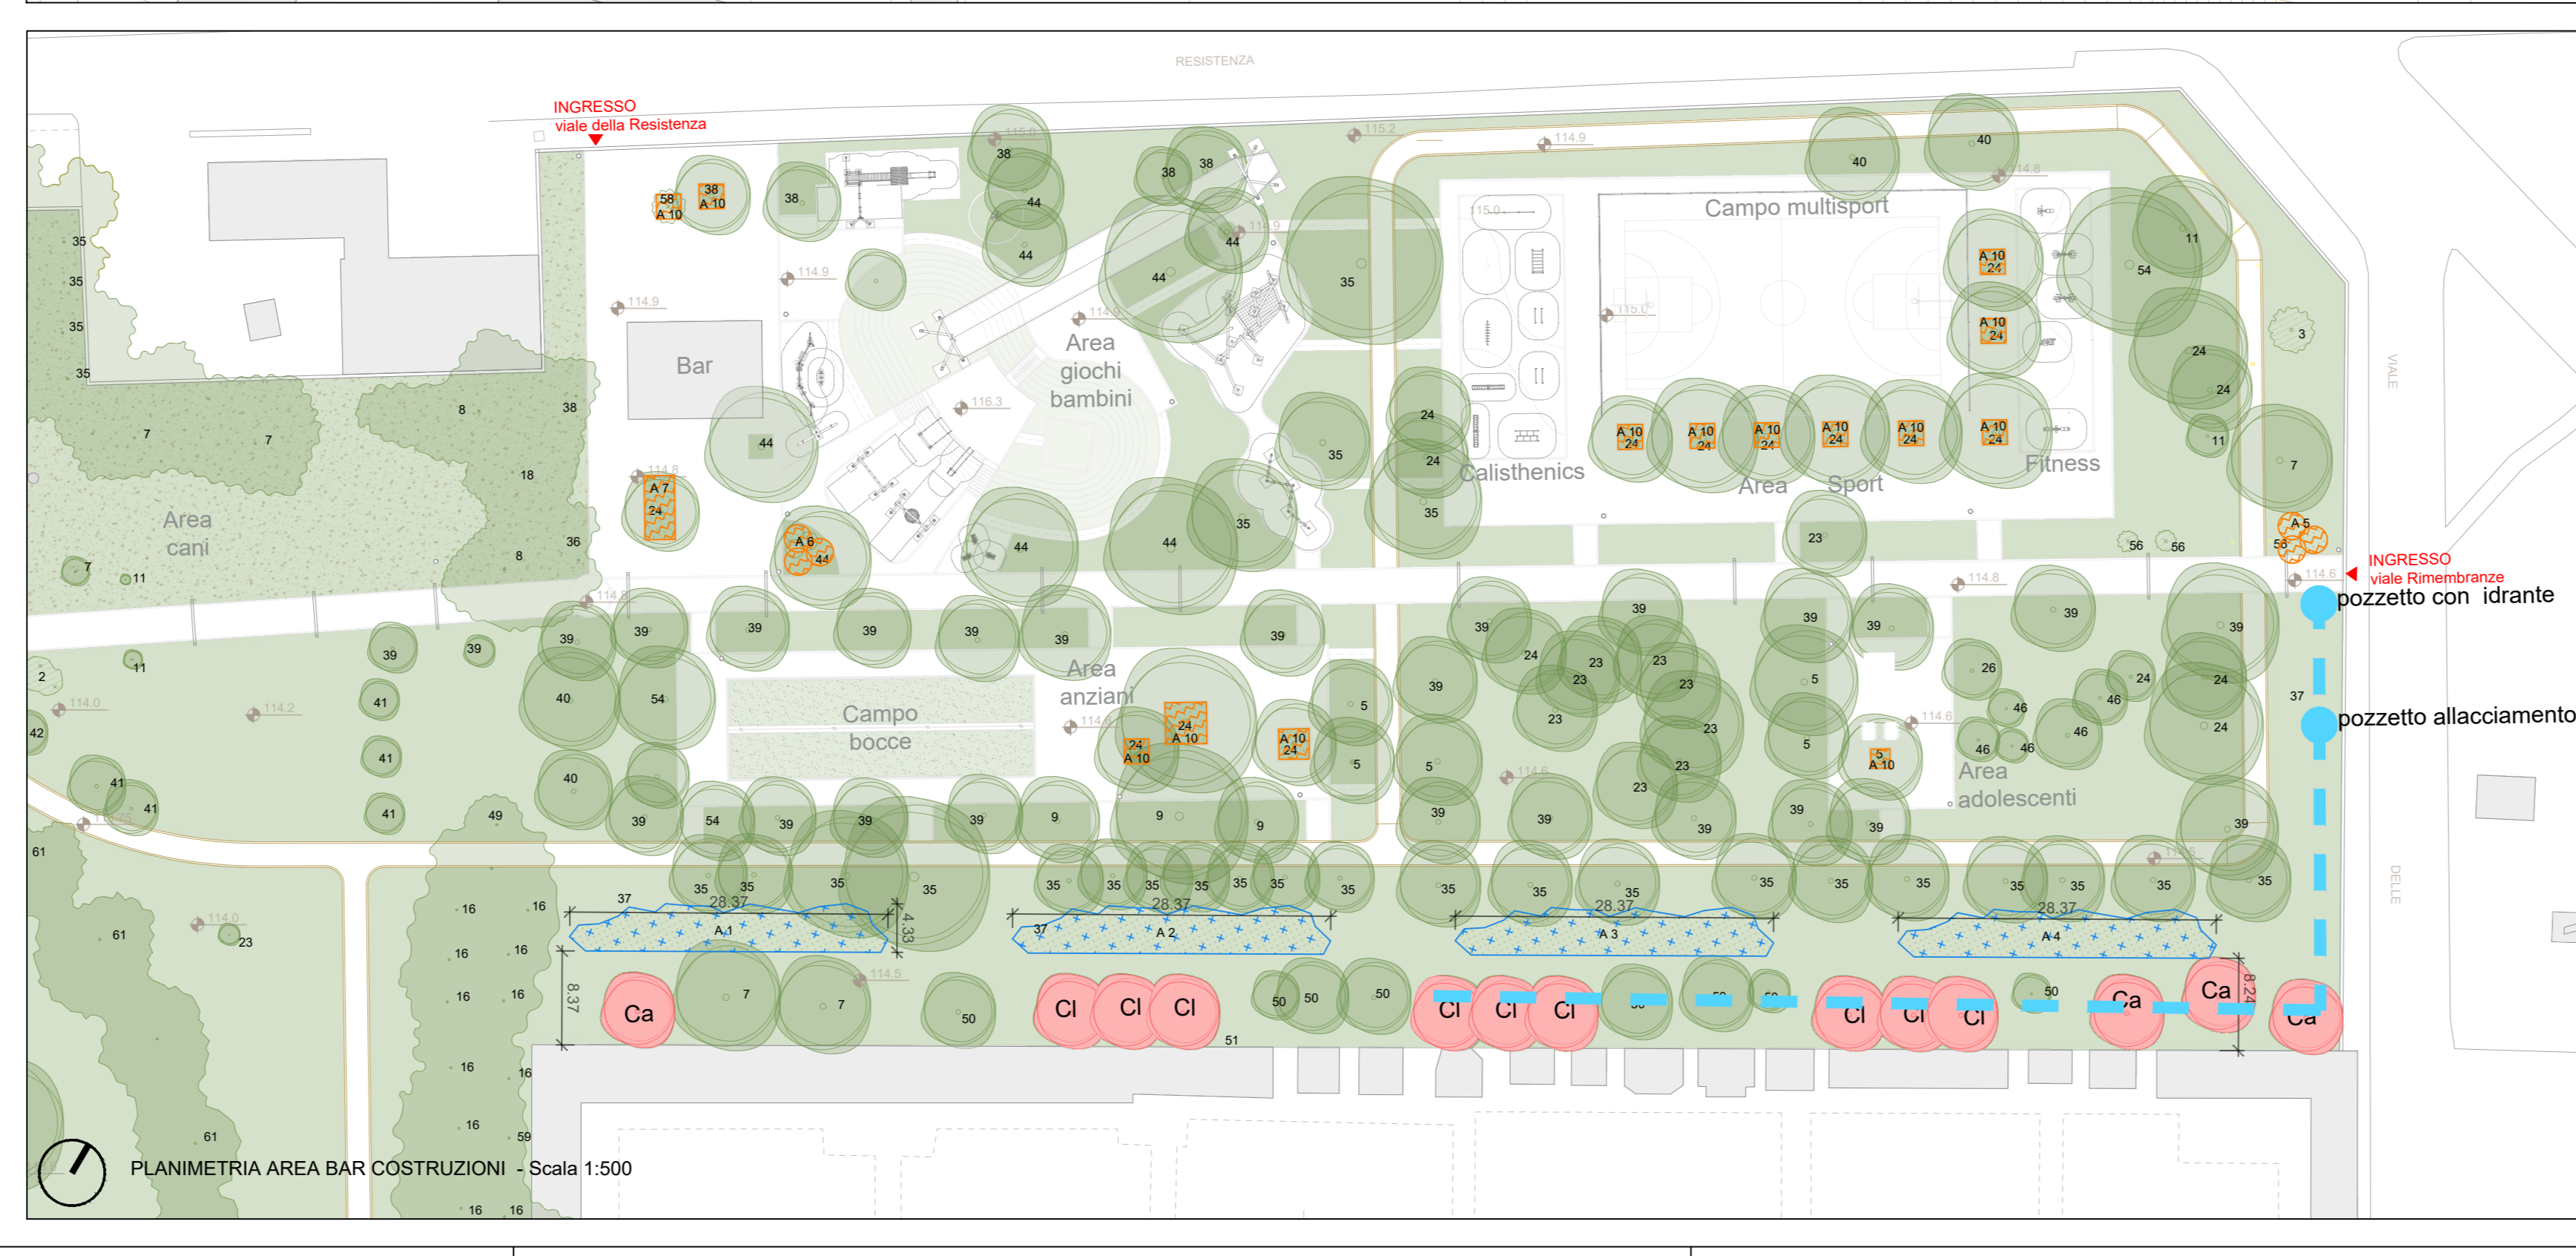

PLANIMETRIA AREA BAR COSTRUZIONI - Scala 1:500

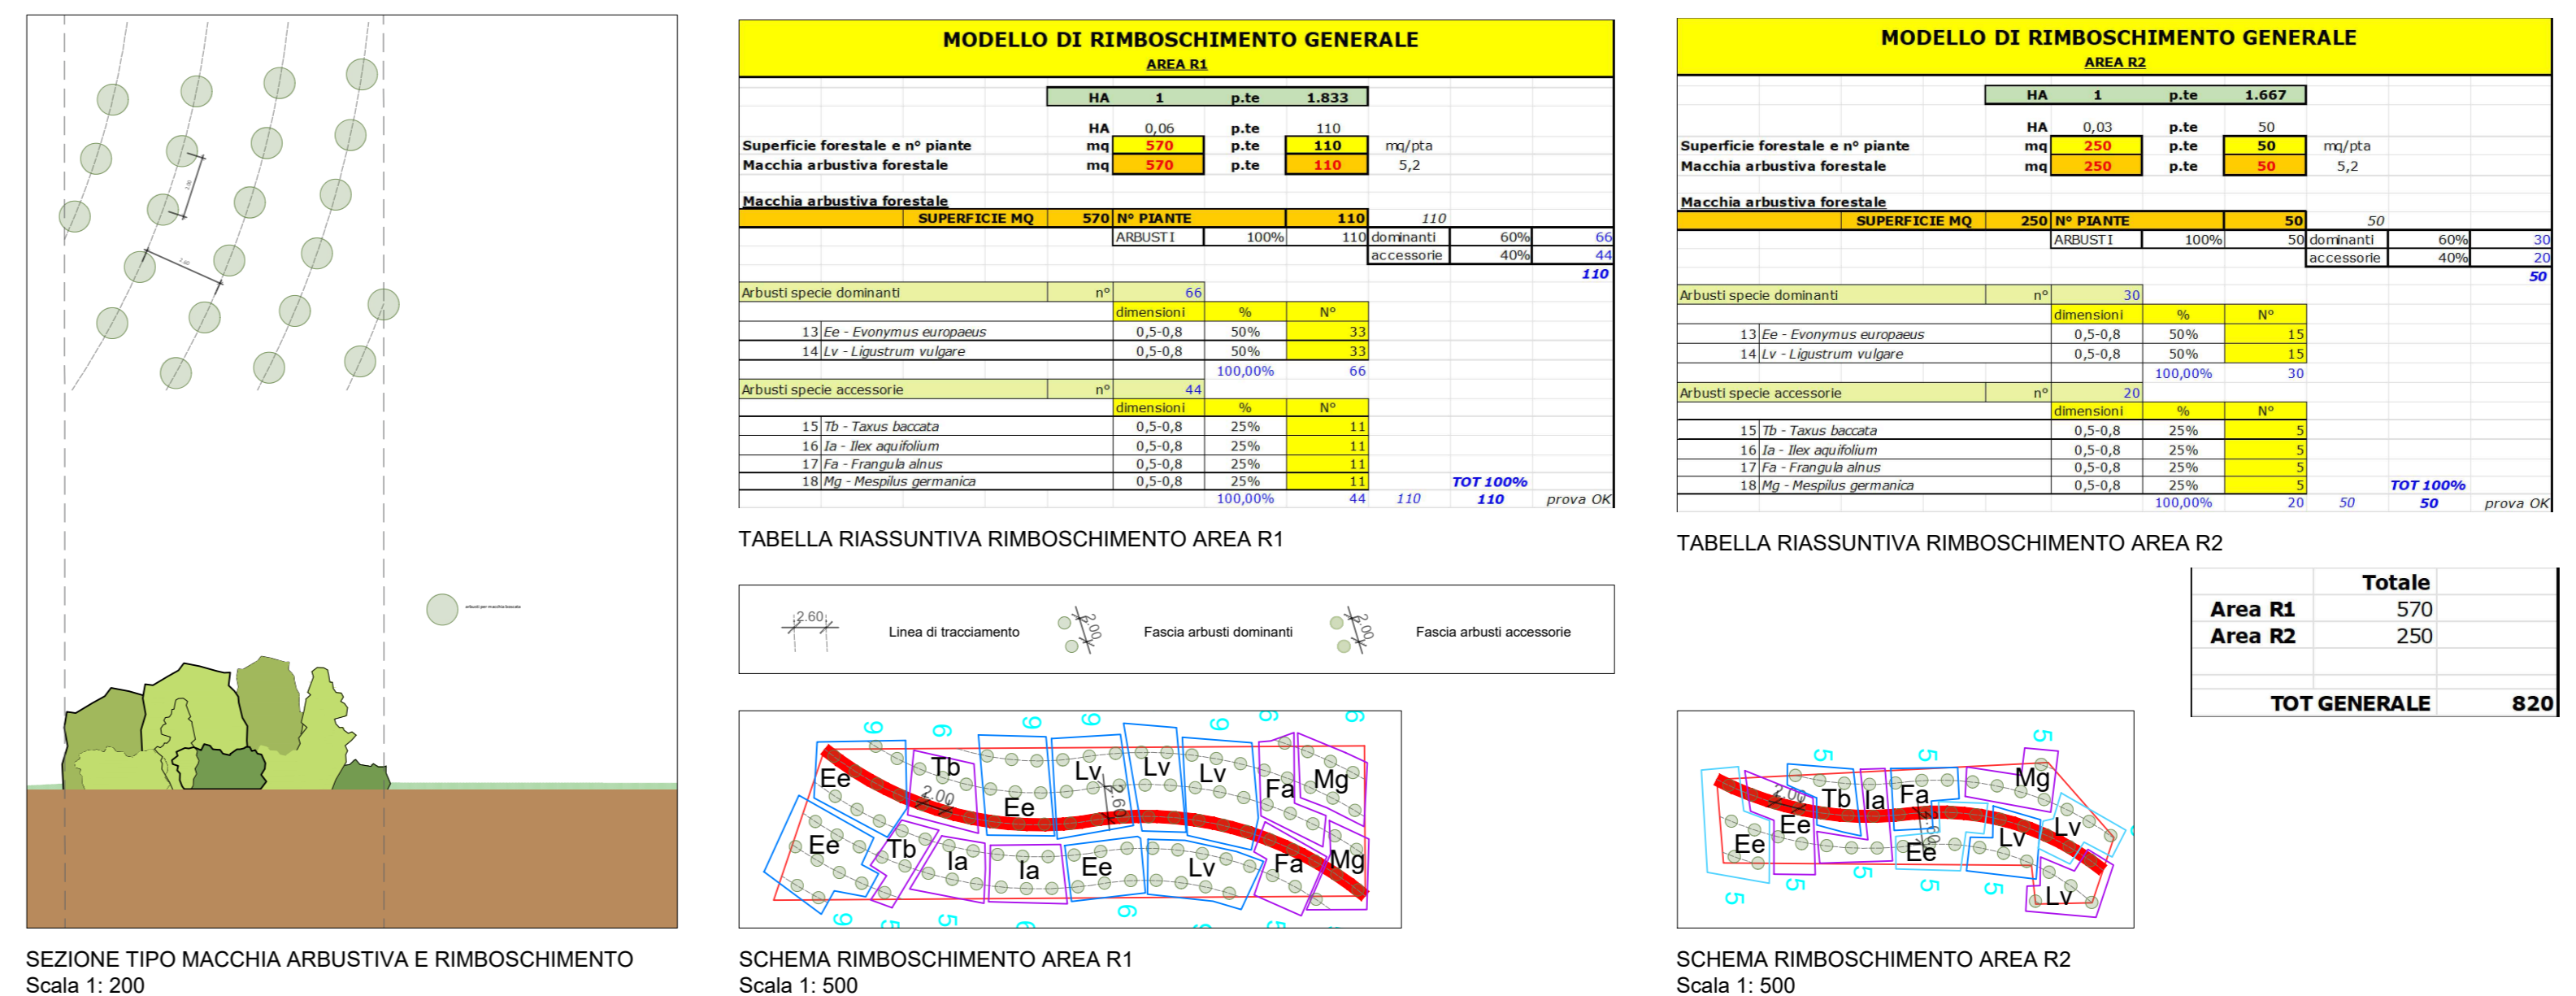

SEZIONE TIPO MACCHIA ARBUSTIVA E RIMBOSCIMENTO - Scala 1:200



MACCHIE ARBUSTIVE ORNAMENTALI


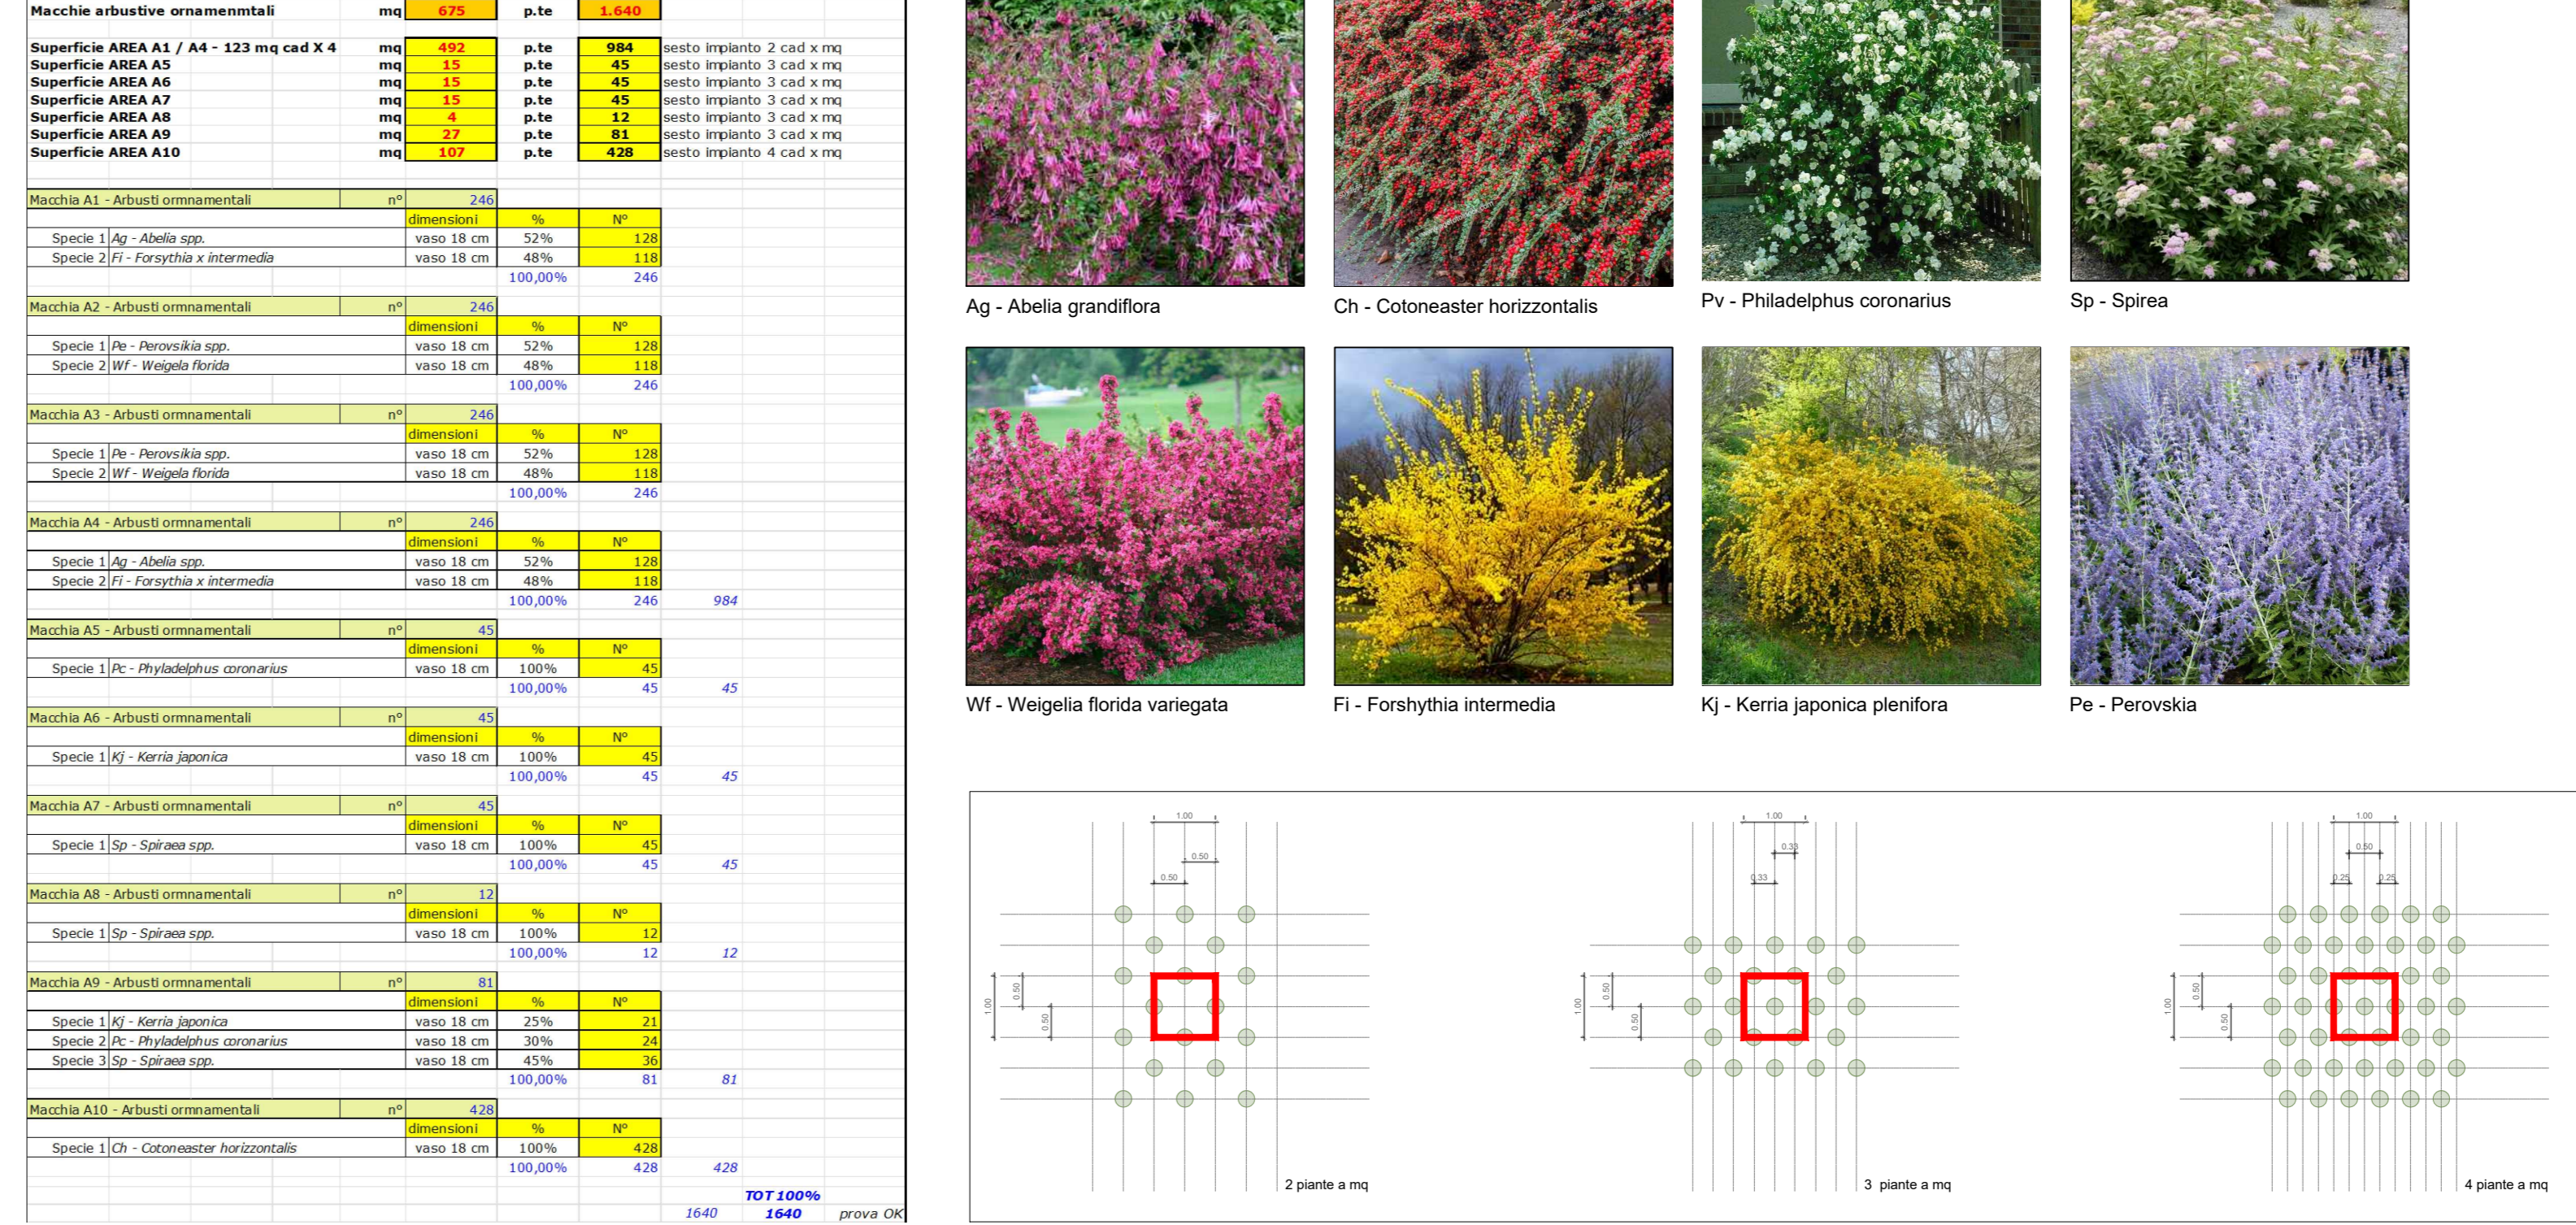


TABELLA RIASSUNTIVA ARBUSTI ORNAMENTALI

TIPOLOGICO SESTO D'IMPIANTO ARBUSTI ORNAMENTALI - Scala 1:100

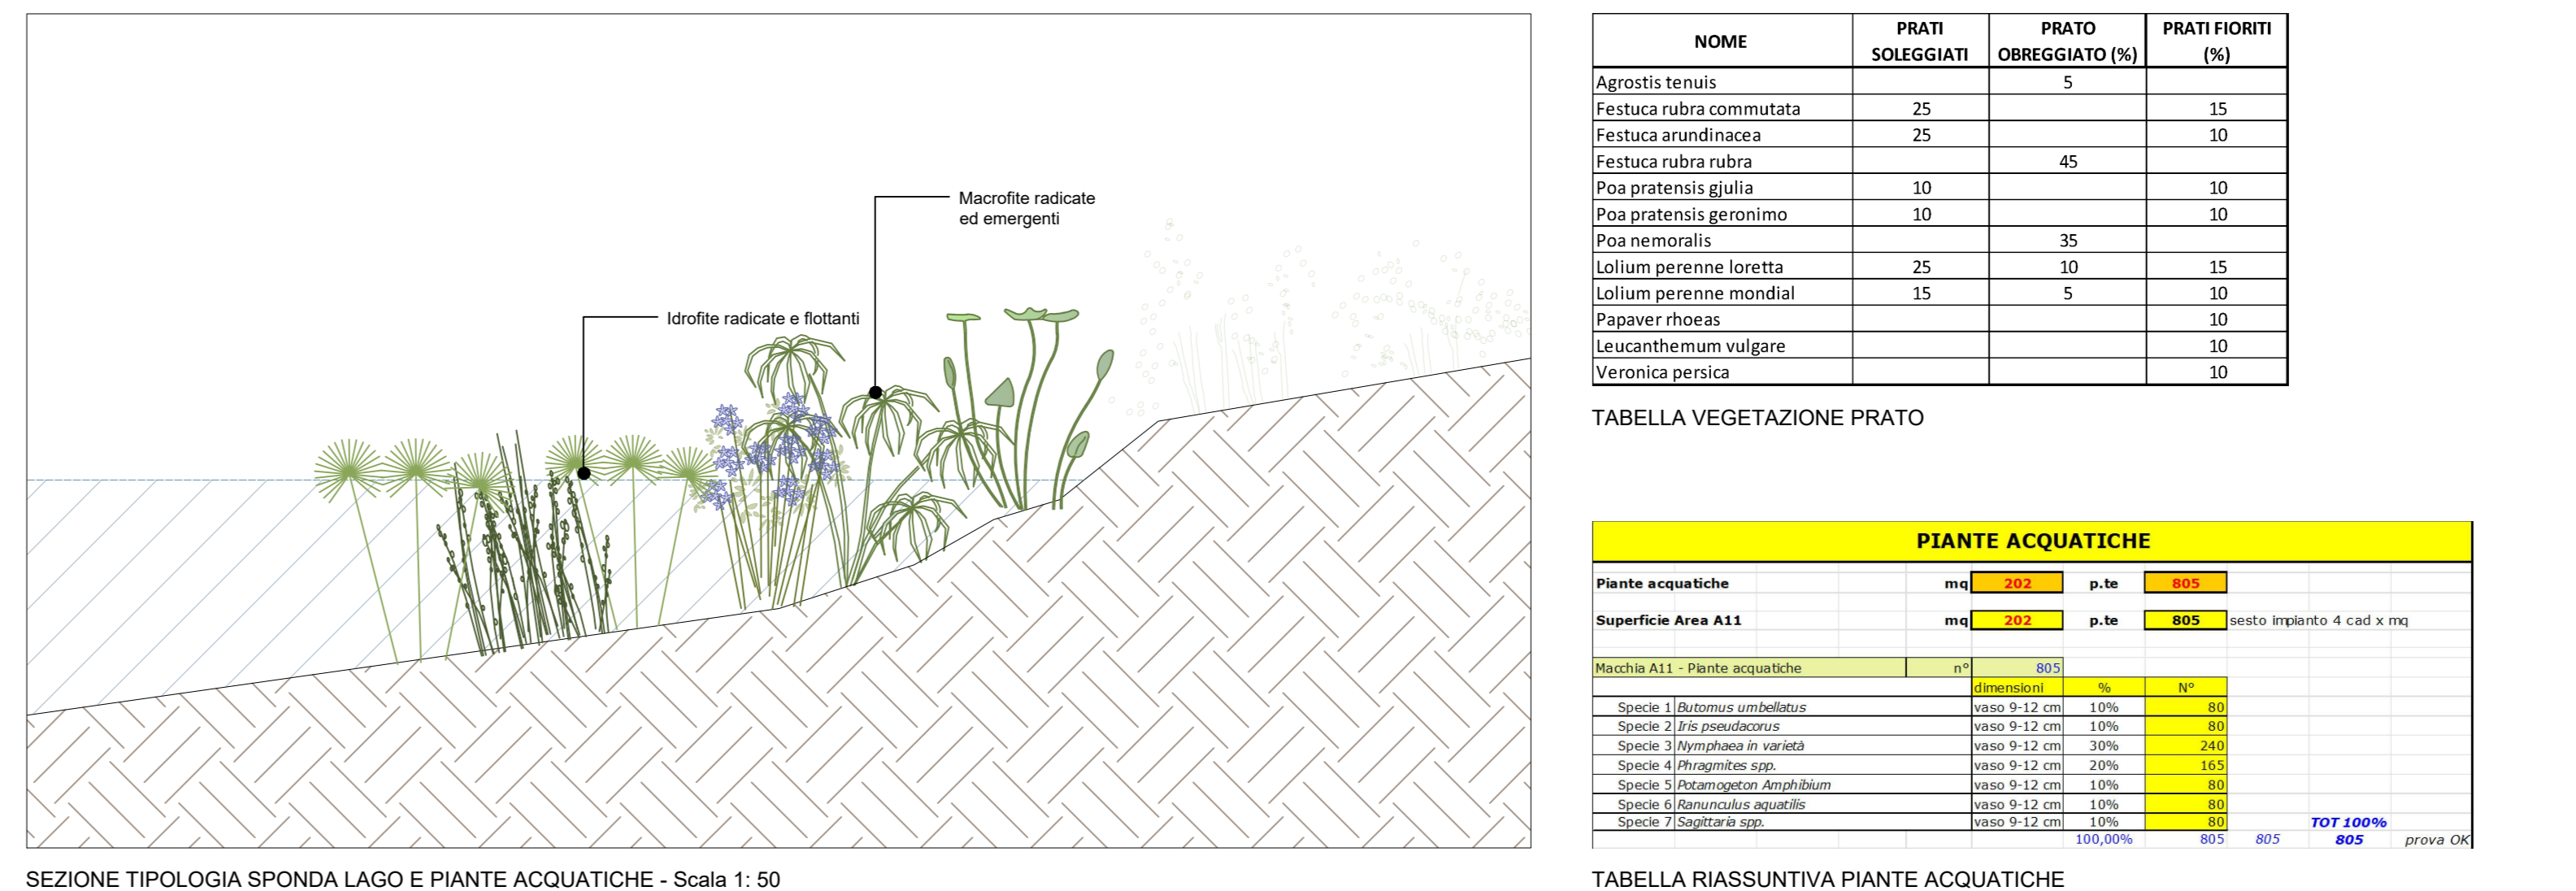

SEZIONE TIPOLOGIA SPONDA LAGO E PIANTE ACQUATICHE - Scala 1:50


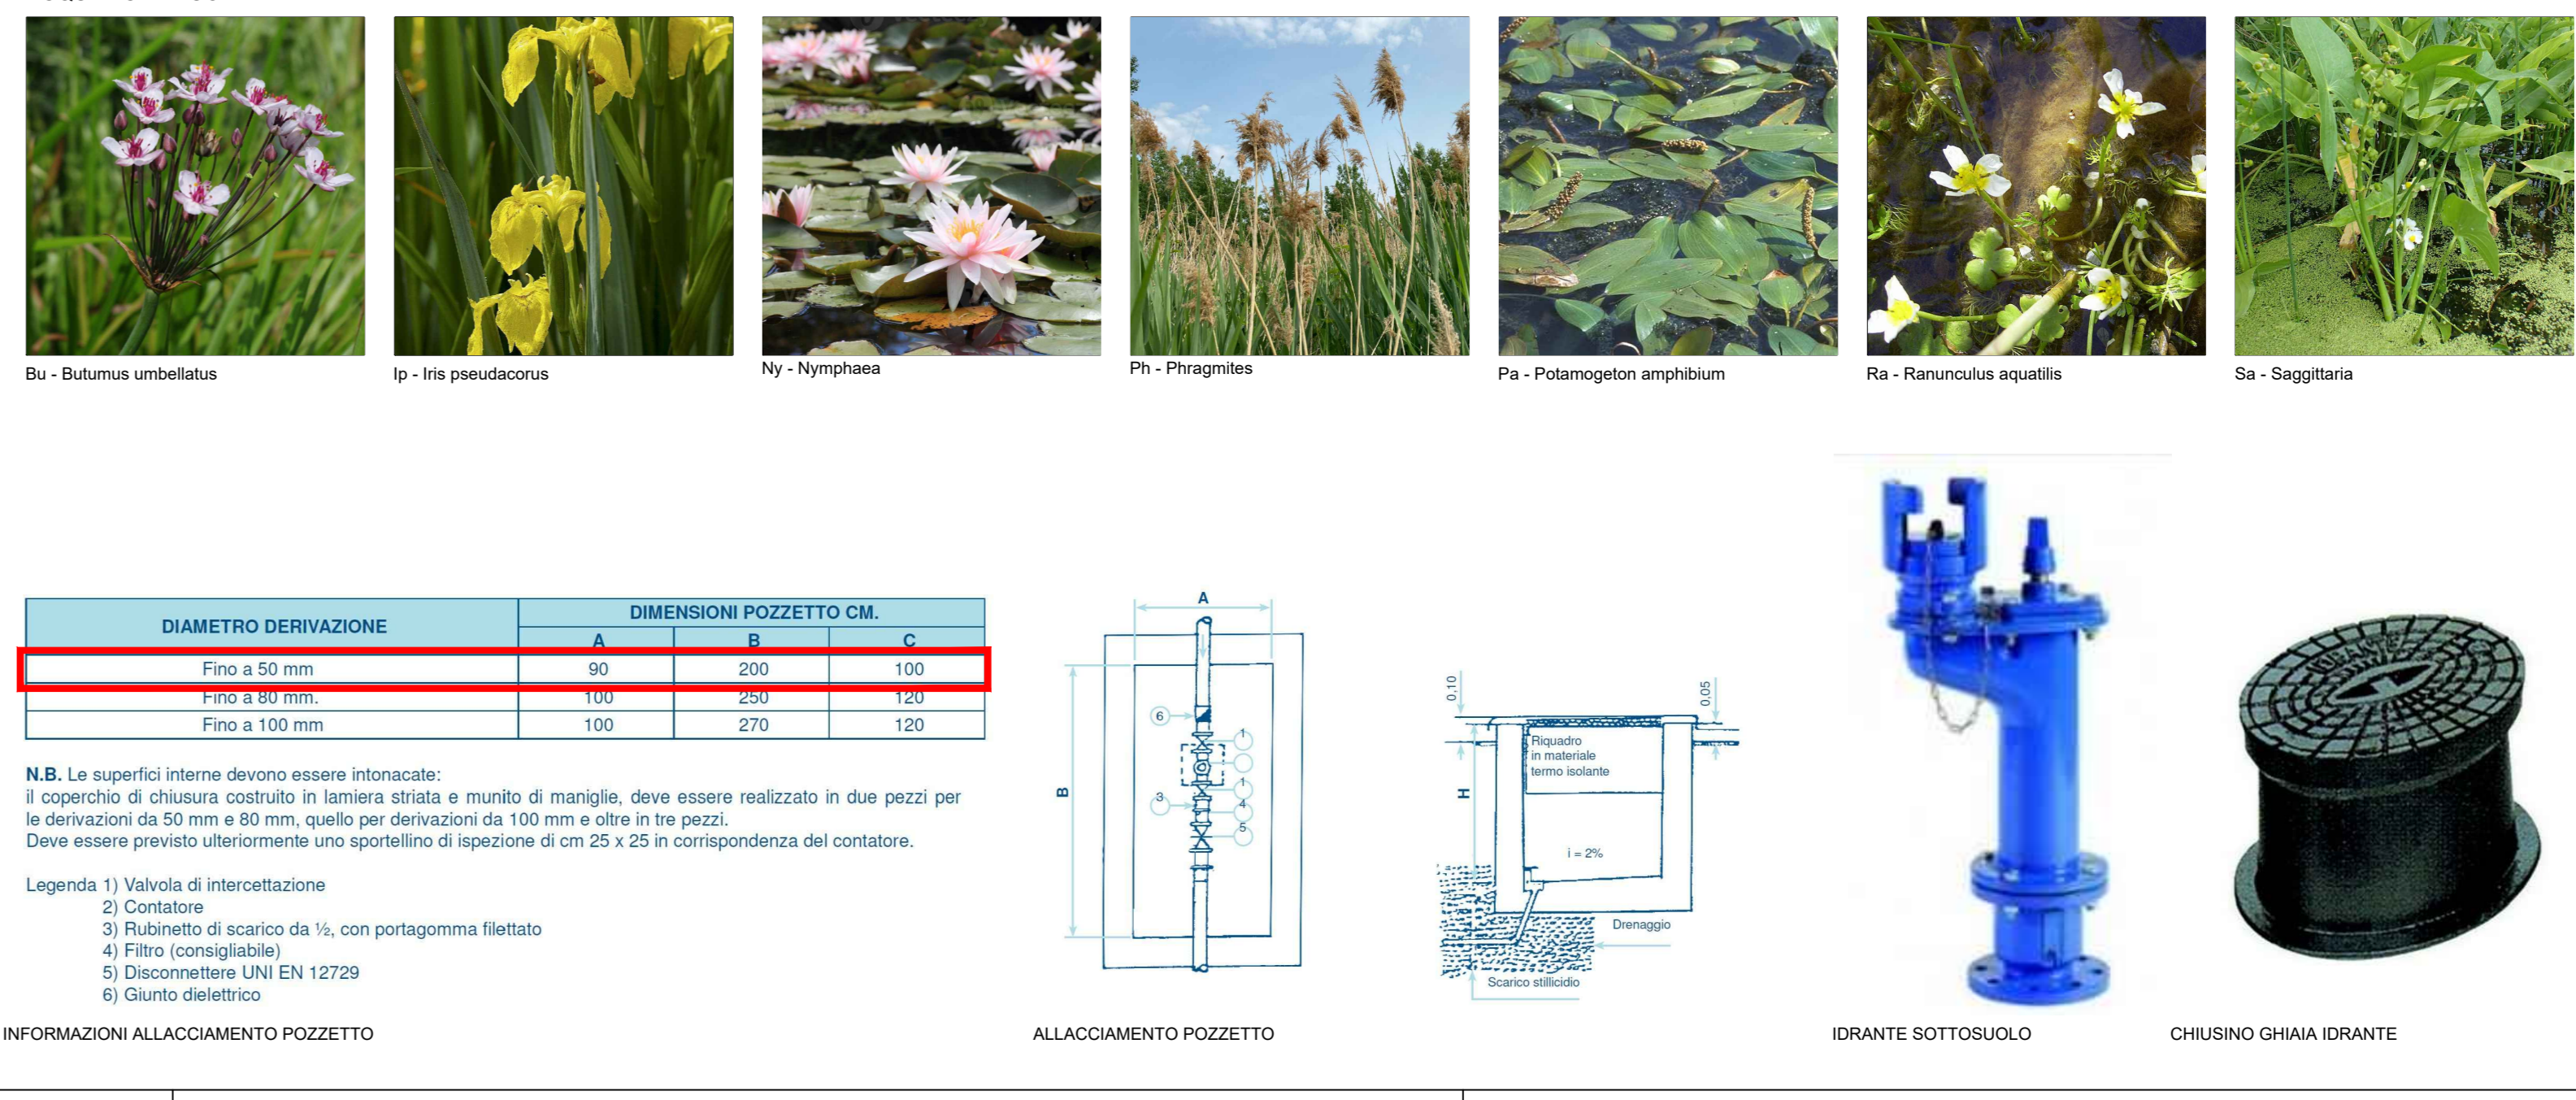


TABELLA RIASSUNTIVA PIANTE ACQUATICHE

LEGENDA VERDE

- Alberi esistenti
- Alberi da piantare
- Alberi nuovi
- Macchia arbustiva forestale
- Macchia arbustiva ornamentale
- Pianta acquatiche
- Rimozione alberi grandi
- Rimozione alberi piccoli
- Rimozione cespugli
- Rimozione morti in piedi
- Rimozione siepi
- Pulitura e rimonda del secco

CODICE	NOME	ESISTENTI	ABBATITI (TON)	MANIT. (MANIT)	N. NUOVO	MANIPOLAT. (MANIT)	VOCE COMPLETO	NUOVO IMPIANTO
1	Agrostis tenuis	25						
2	Festuca rubra commutata	25						
3	Festuca ovina	25						
4	Festuca rubra rubra	10						
5	Poa pratensis	10						
6	Poa annua	10						
7	Poa nemoralis	10						
8	Lolium perenne	25						
9	Lolium perenne monadiale	15						
10	Polygonum aversae	10						
11	Leucanthemum vulgare	10						
12	Verbena officinalis	10						

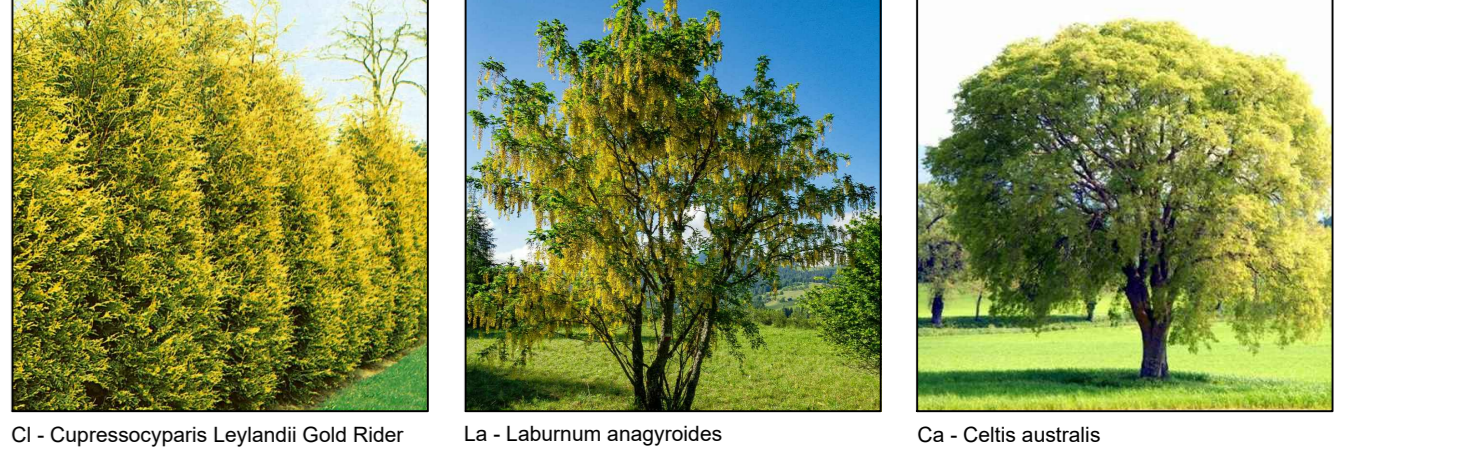

SEZIONE TIPOLOGIA SPONDA LAGO E PIANTE ACQUATICHE - Scala 1:50

TABELLA RIASSUNTIVA PIANTE ACQUATICHE

VOCE	NOME	QUANTITÀ	CODICE SPECIE
R.1.1	Abbatimento alberi grandi da 13 a 20 m	54	52/16/14/12/10/7/5/4
R.1.2	Abbatimento alberi piccoli da 0 a 13 m	12	6/2/16/14/12/10/7/5/4
R.1.3	Alberi impiantati	7	66/1/2/7/5
R.1.4	Alberi cespugli	12	50/10/8
TOTALE		85	

TABRINO E FIRMA

COME IN
Spazi e servizi di Inclusion per le Comunità METropolitane

COMITENTE: COMUNE DI CORSICO (MI)
RUP: Arch. Sgro Marzia

PROGETTO DEFINITIVO-ESECUTIVO PER LA RORGANIZZAZIONE DEI PARCHI COMUNALI
(CUP: G55J2101560007)

PARCO RESISTENZA

Stato di confronto opere a verde

R_2,3

DIRETTORE
SERVIZIO PROGETTAZIONE

CONSULENZA
P.L.R. FIRENZE

PROGETTAZIONE
Arch. G. Ricciardi

CONFERMA
Arch. F.M. Caporale - Arch. G. Carbonara

VERIFICA
Arch. C. Ghis - Arch. M. Torcic - Arch. C. Diesso