




1 PLANIMETRIA AREA GIOCHI PROGETTO - Scala 1:100 - Riferimento CME: R-B4

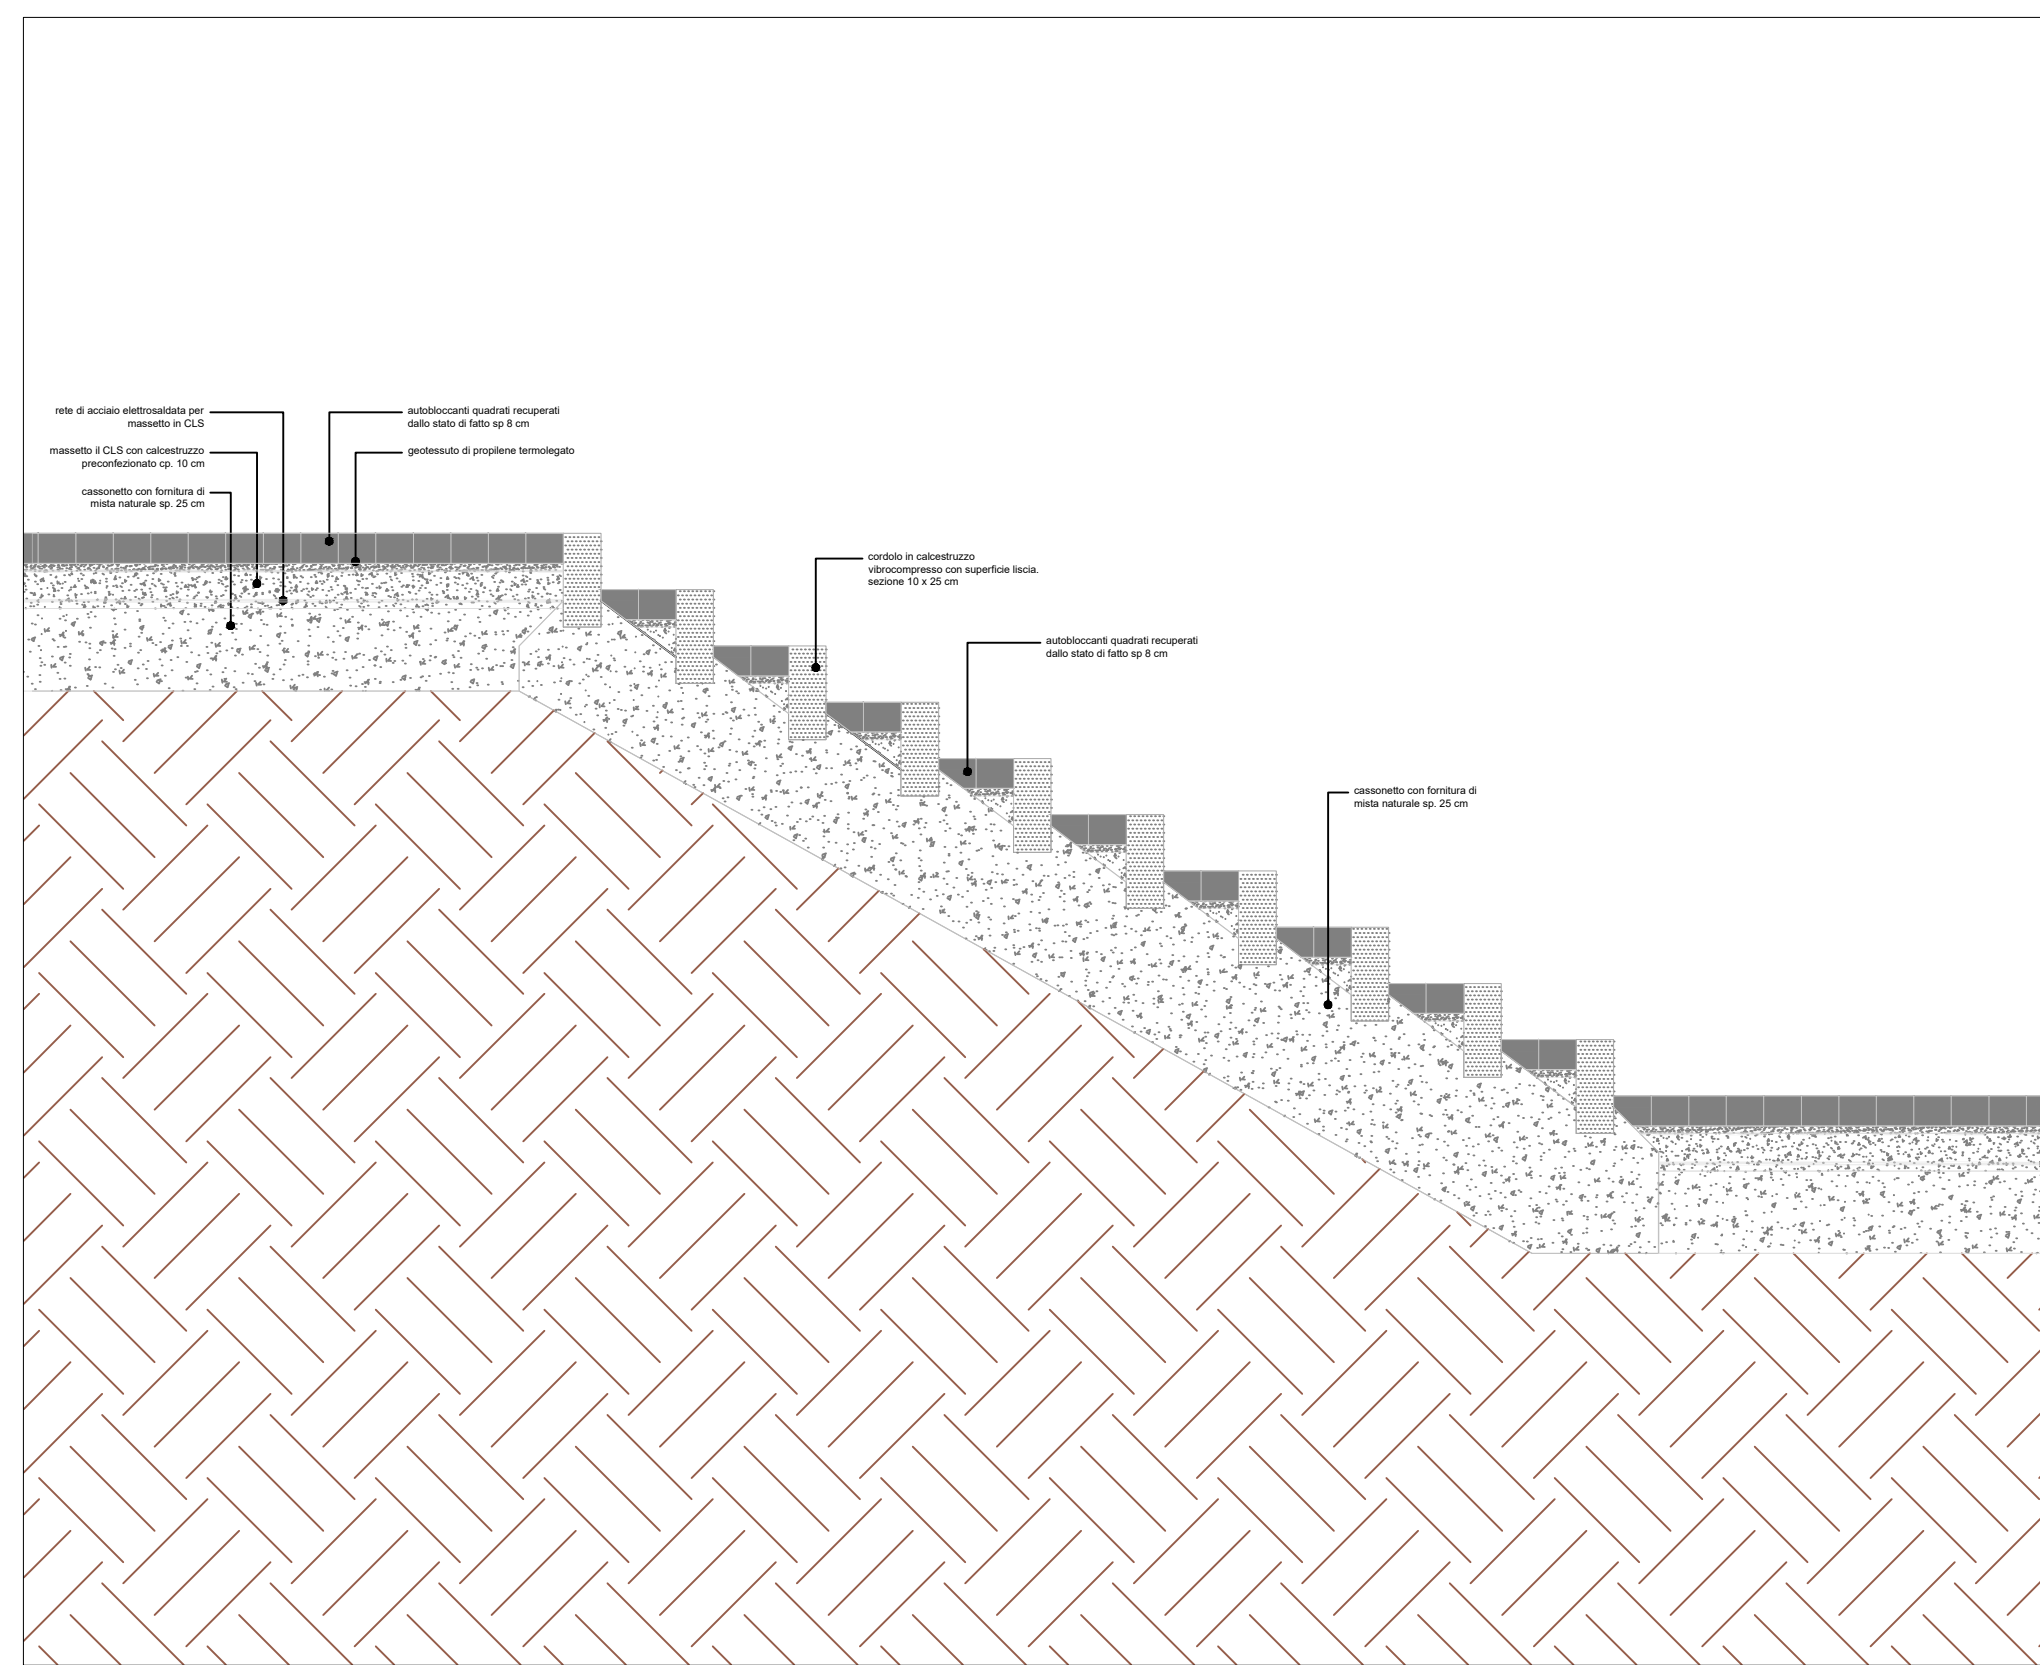

DETTAGLIO SCALA SU RILEVATO - Riferimento CME: R-B4.6.2
SEZIONE - Scala 1:10

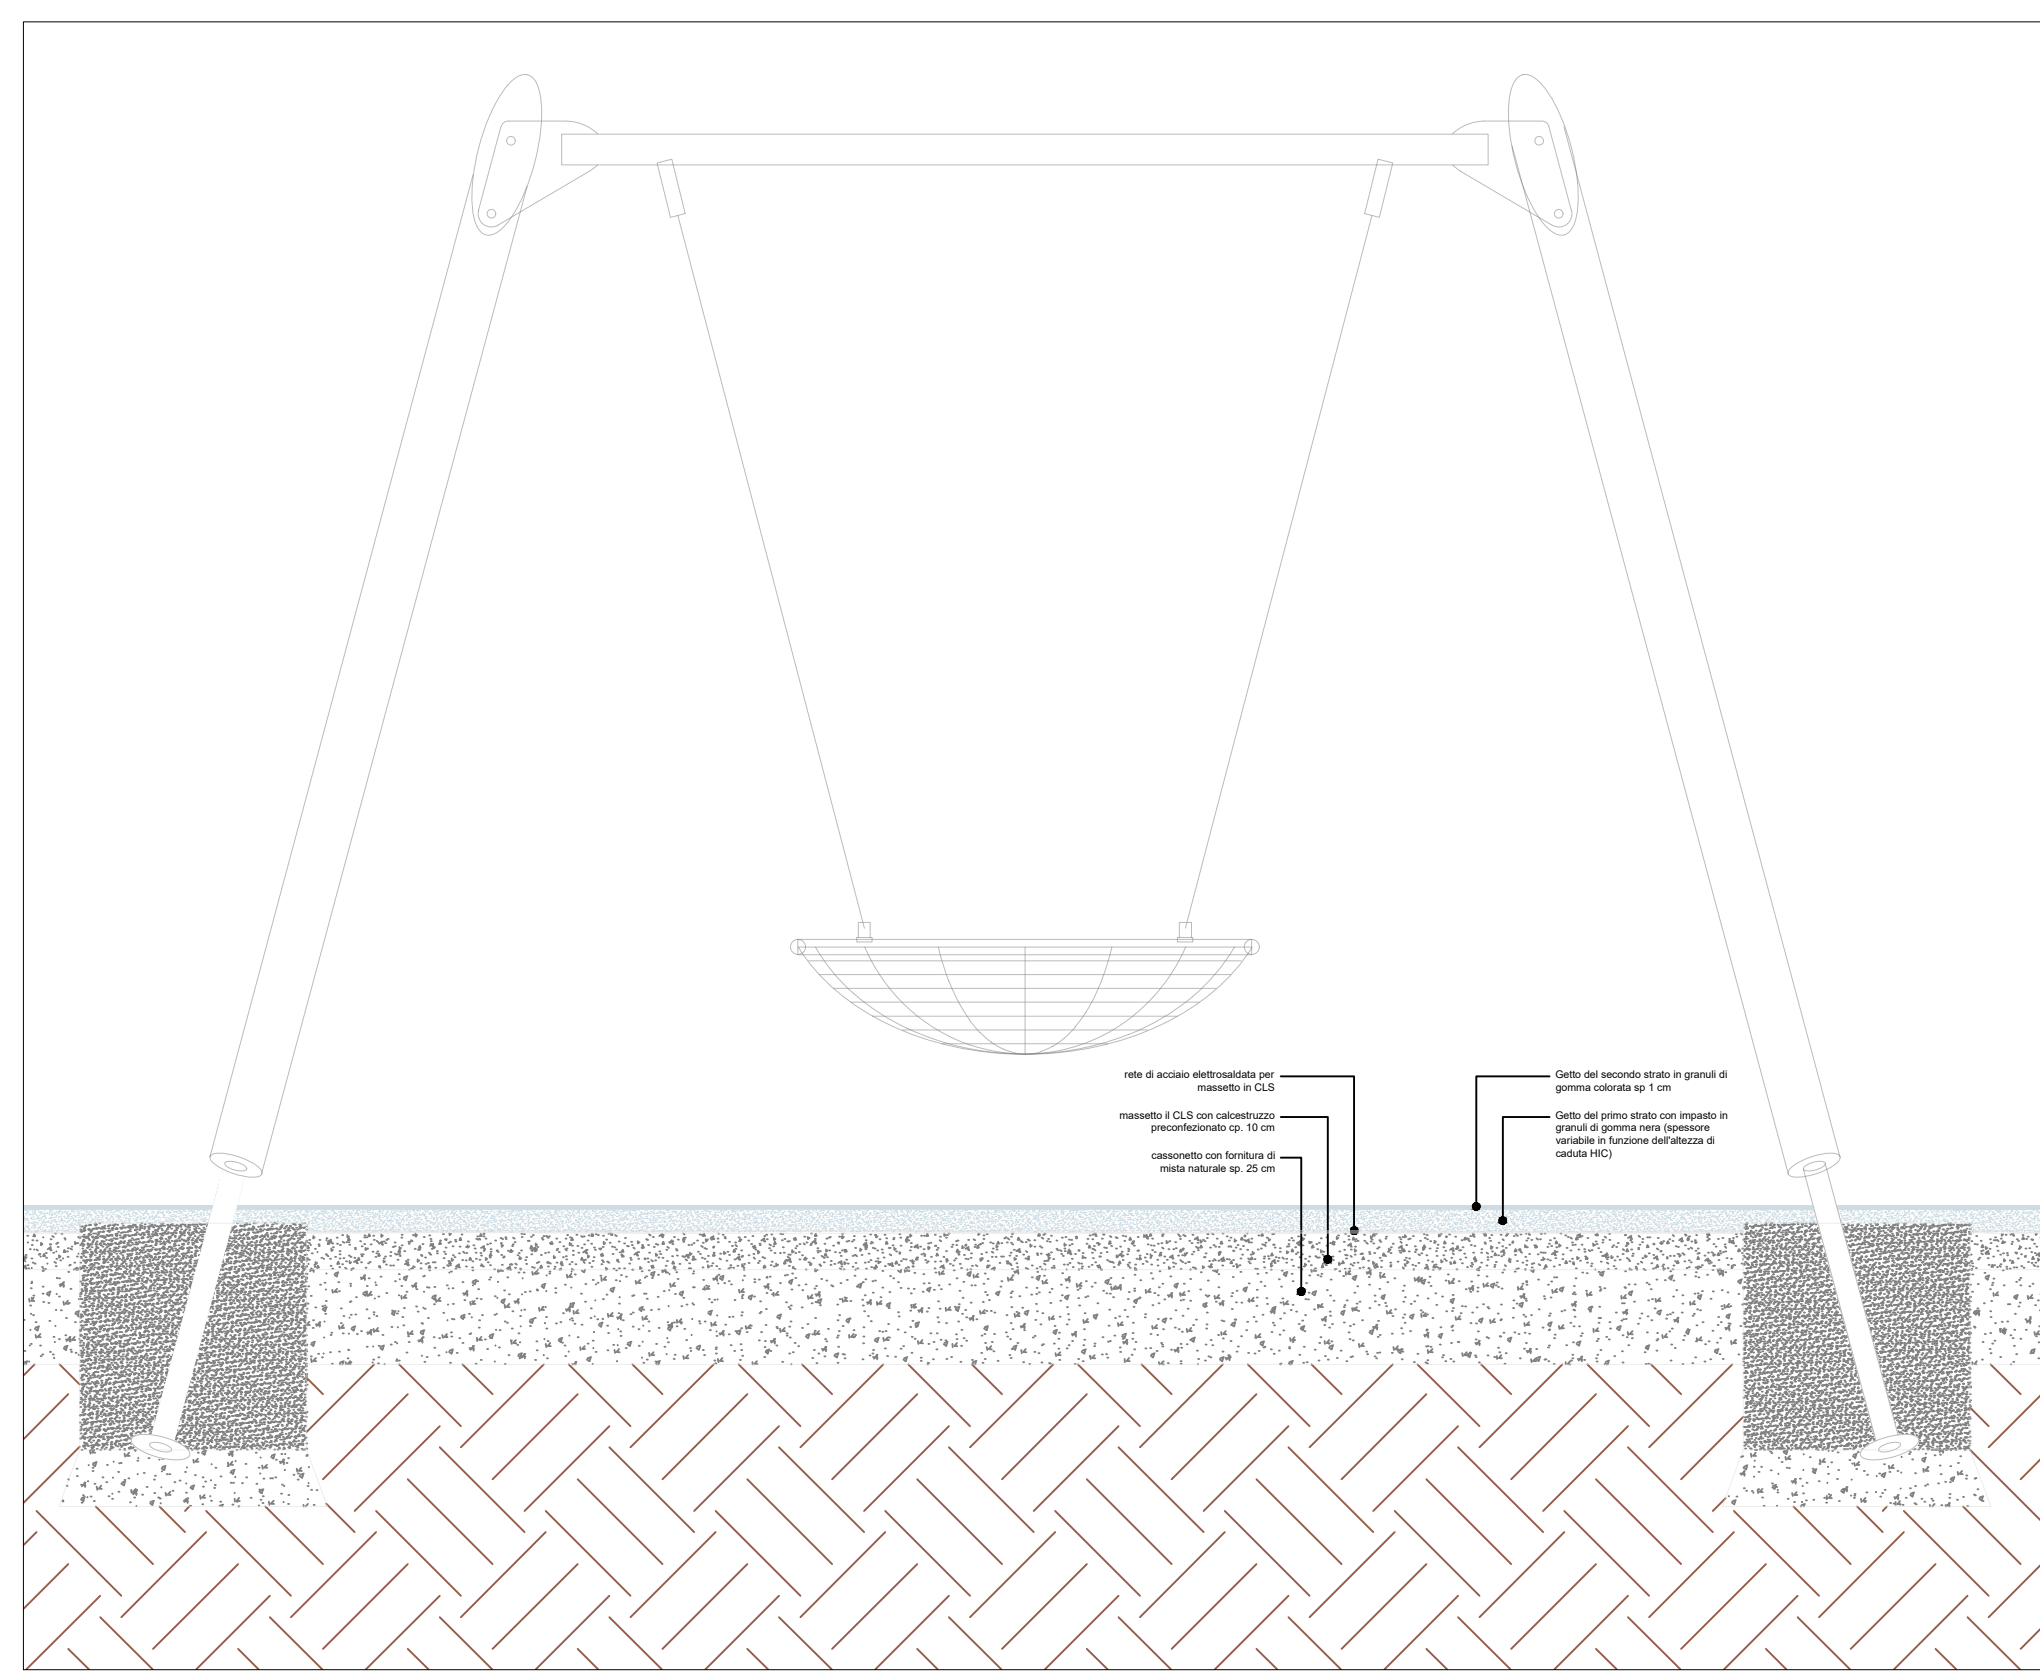


DETTAGLIO ATTACCO GIOCO SU PAVIMENTAZIONE ANTITRAUMA IN GOMMA RICICLATA - 6.14500 ALTALENA NIDO - RICHTER - Riferimento CME: R-B4.1.7
PROSPETTO - Scala 1:10

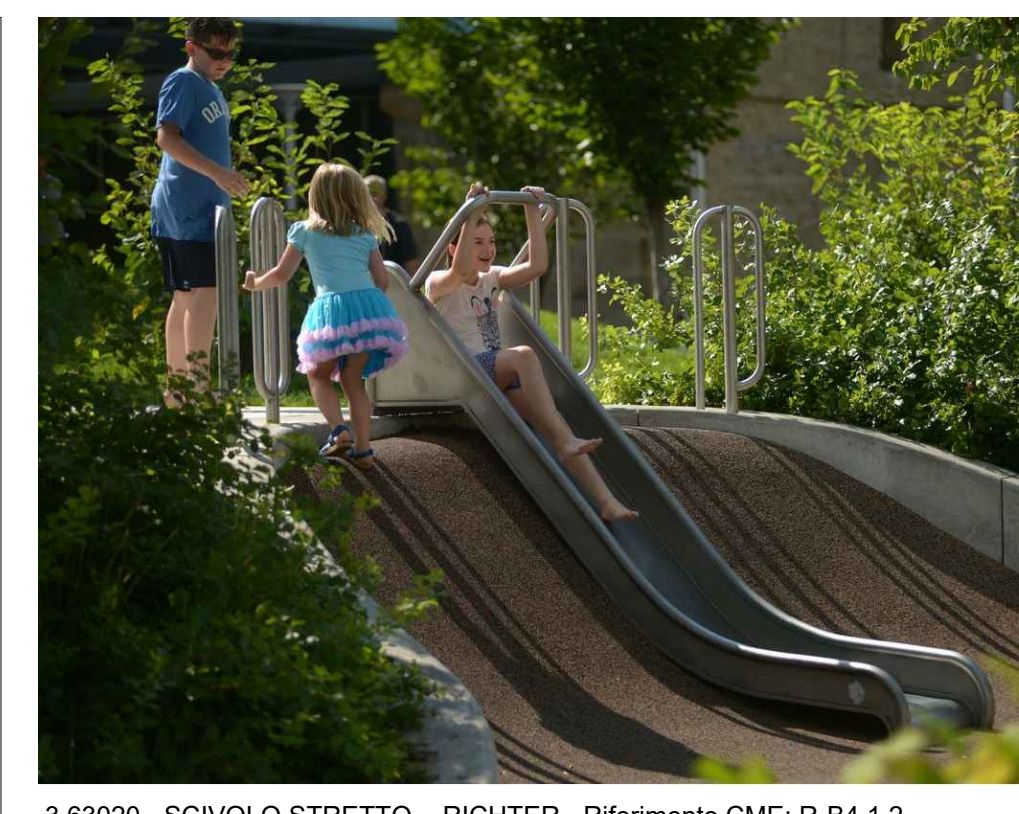

3.63020 - SCIVOLO STRETTO - RICHTER - Riferimento CME: R-B4.1.2



6.01100 - TELEFERICA - RICHTER - Riferimento CME: R-B4.1.1

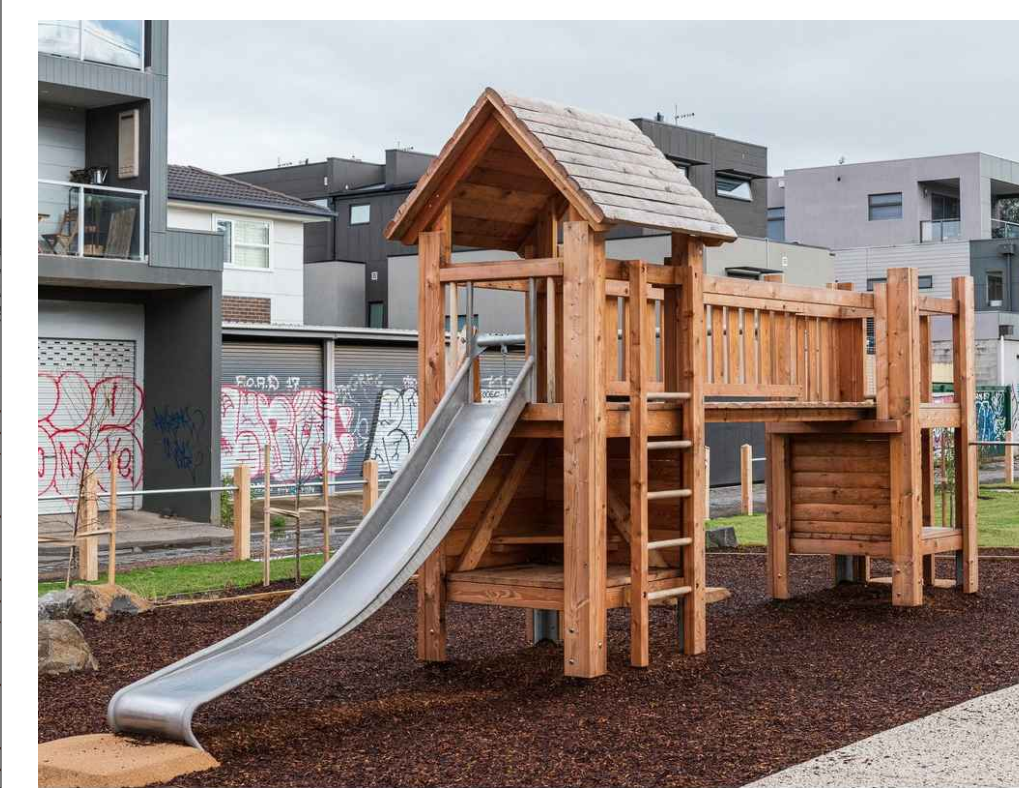

2.14700 - CASTELLO COMBINATO - RICHTER - Riferimento CME: R-B4.1.12



5.00015 - CATERPILLAR TYPE 02 - RICHTER - Riferimento CME: R-B4.1.11



KEY PLAN | ZOOM AREA GIOCHI



6.11700 - SMALL SEA-SAW - RICHTER - Riferimento CME: R-B4.1.9



6.11500 - BILICO SINGOLO - RICHTER - Riferimento CME: R-B4.1.10



6.08110 - LITTLE FISH - RICHTER
Riferimento CME: R-B4.1.8

6.26001 - SMALL CAROUSEL - RICHTER
Riferimento CME: R-B4.1.13



6.51006 - STRUTTURA ARRAMPICATA COMPLESSA - RICHTER
Riferimento CME: R-B4.1.4




7.77000 - PARETE ARRAMPICATA 4 WALL - RICHTER
Riferimento CME: R-B4.1.5




6.12800 - ALTALENA DOPPIA - RICHTER
Riferimento CME: R-B4.1.6


6.14500 - ALTALENA NIDO - RICHTER
Riferimento CME: R-B4.1.7

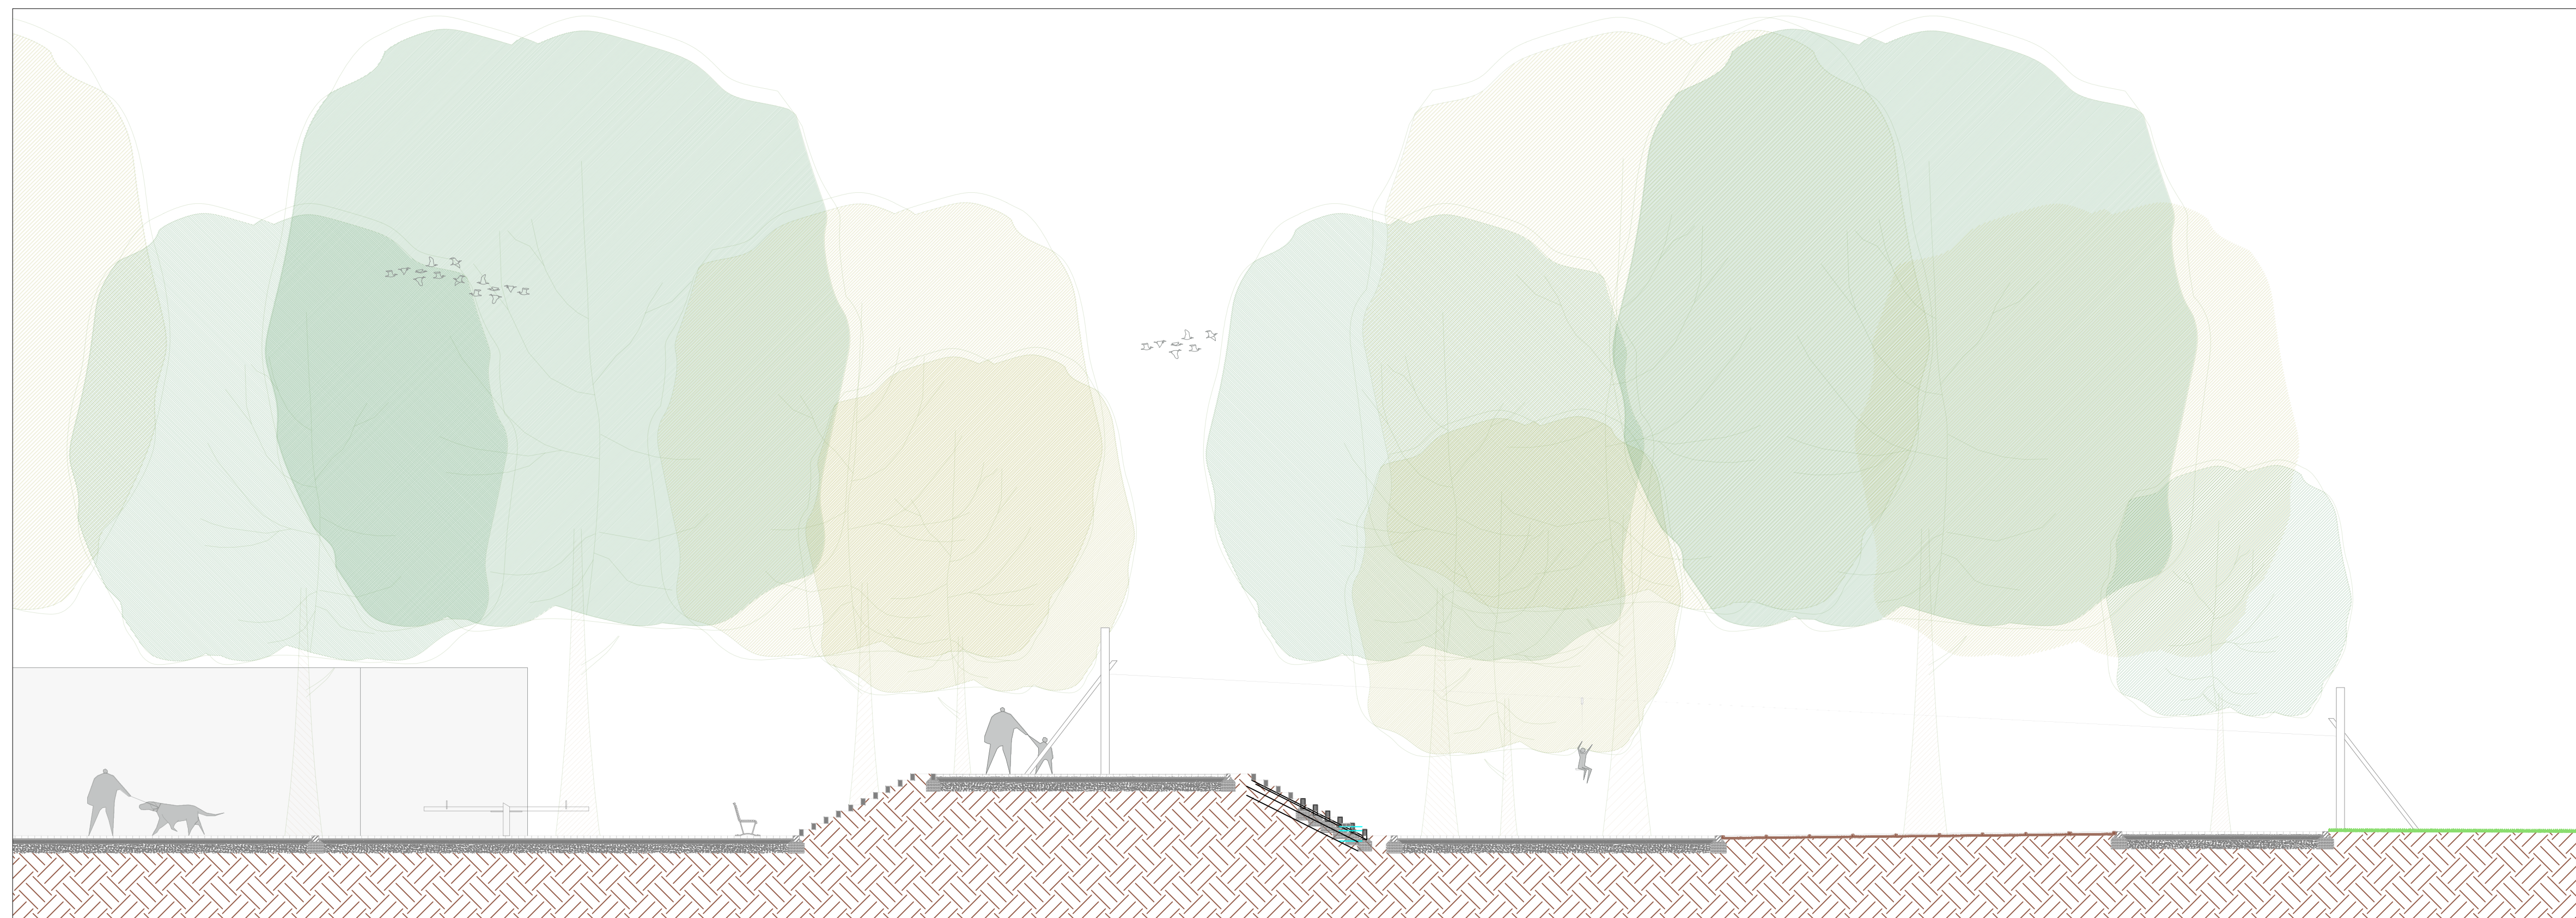


SEZIONE AA PROGETTO - Scala 1:100 - Riferimento CME: R-B4.6

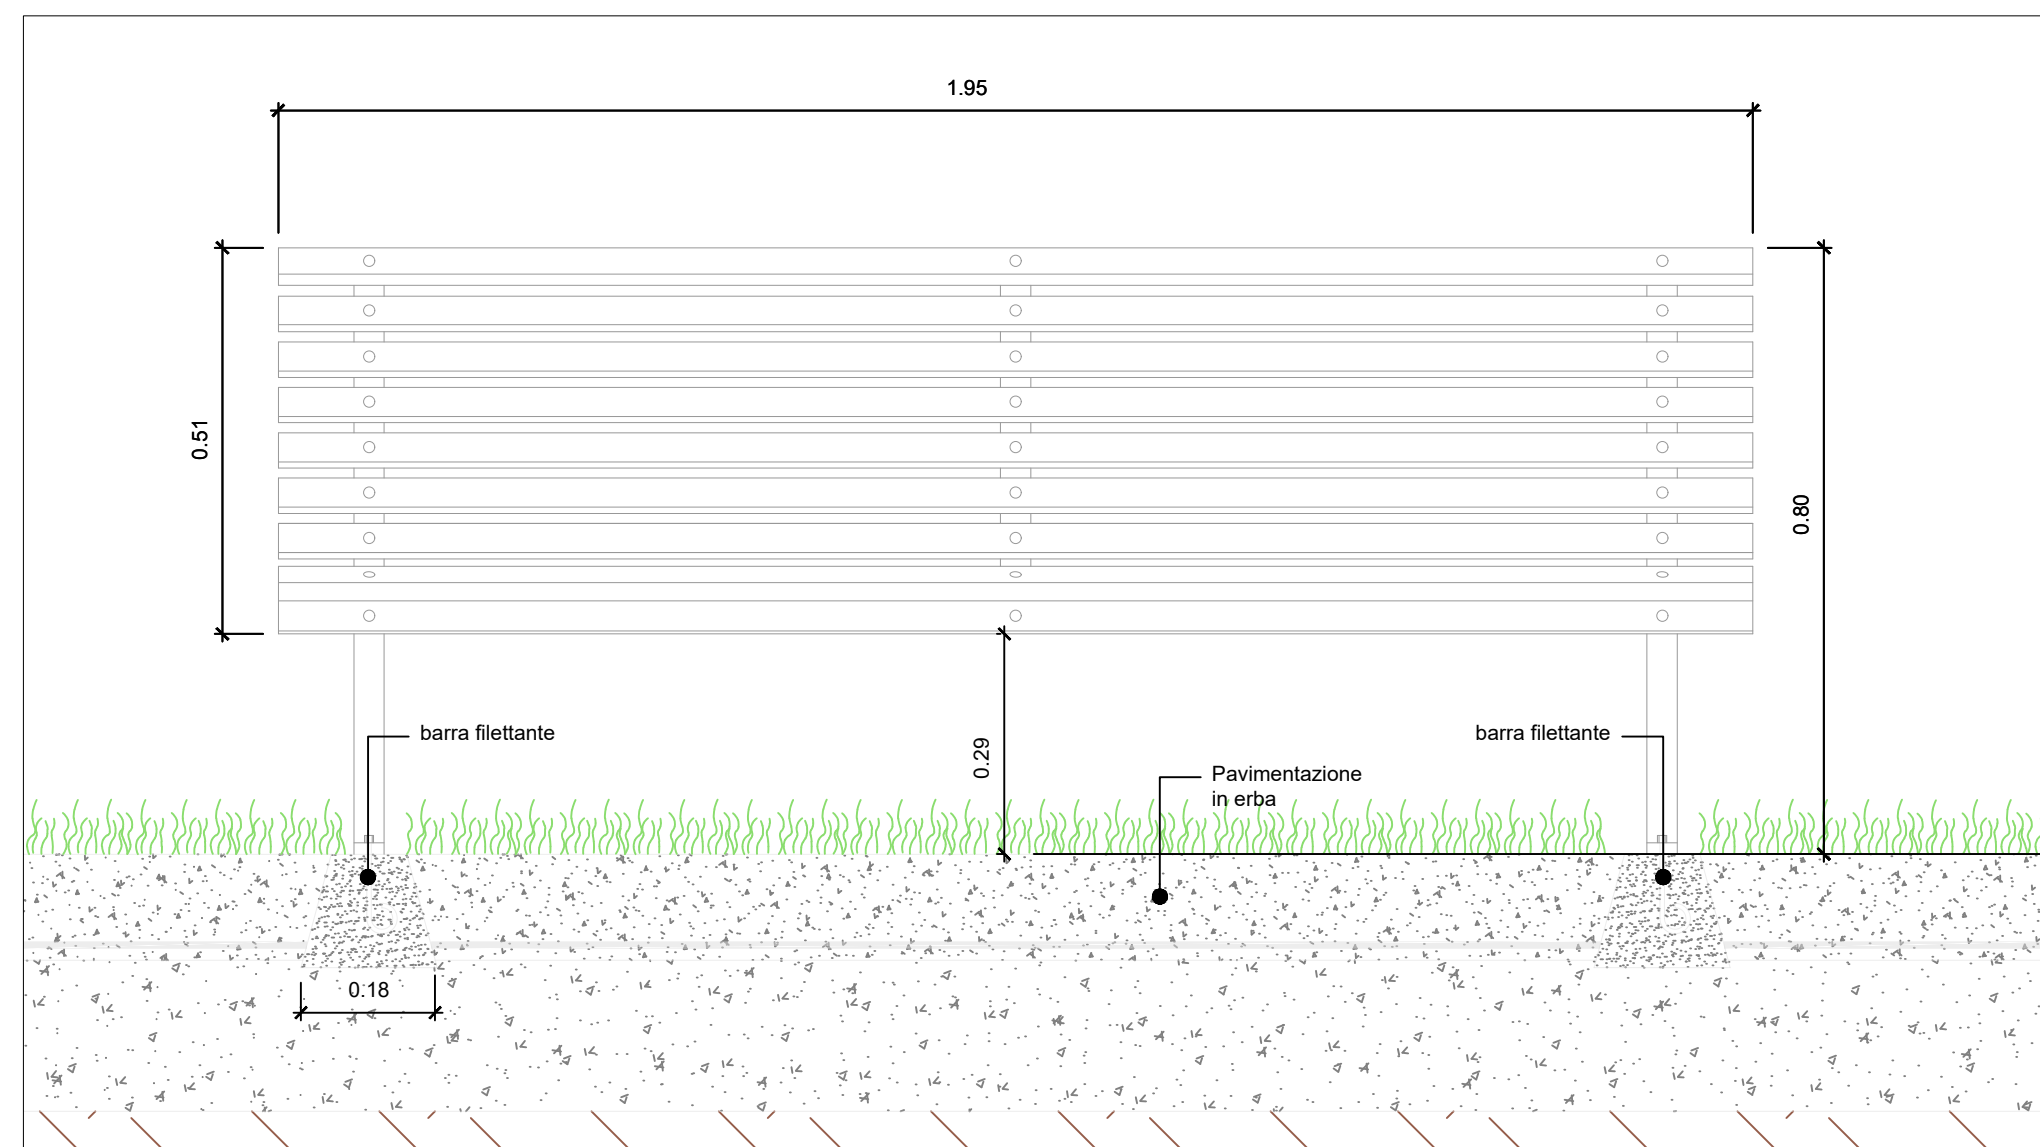


DETTAGLIO PANCHINA "TIPO MILANO" SU PRATO - RIFERIMENTO CME: R-B4.7.7
PROSPETTO - Scala 1:10

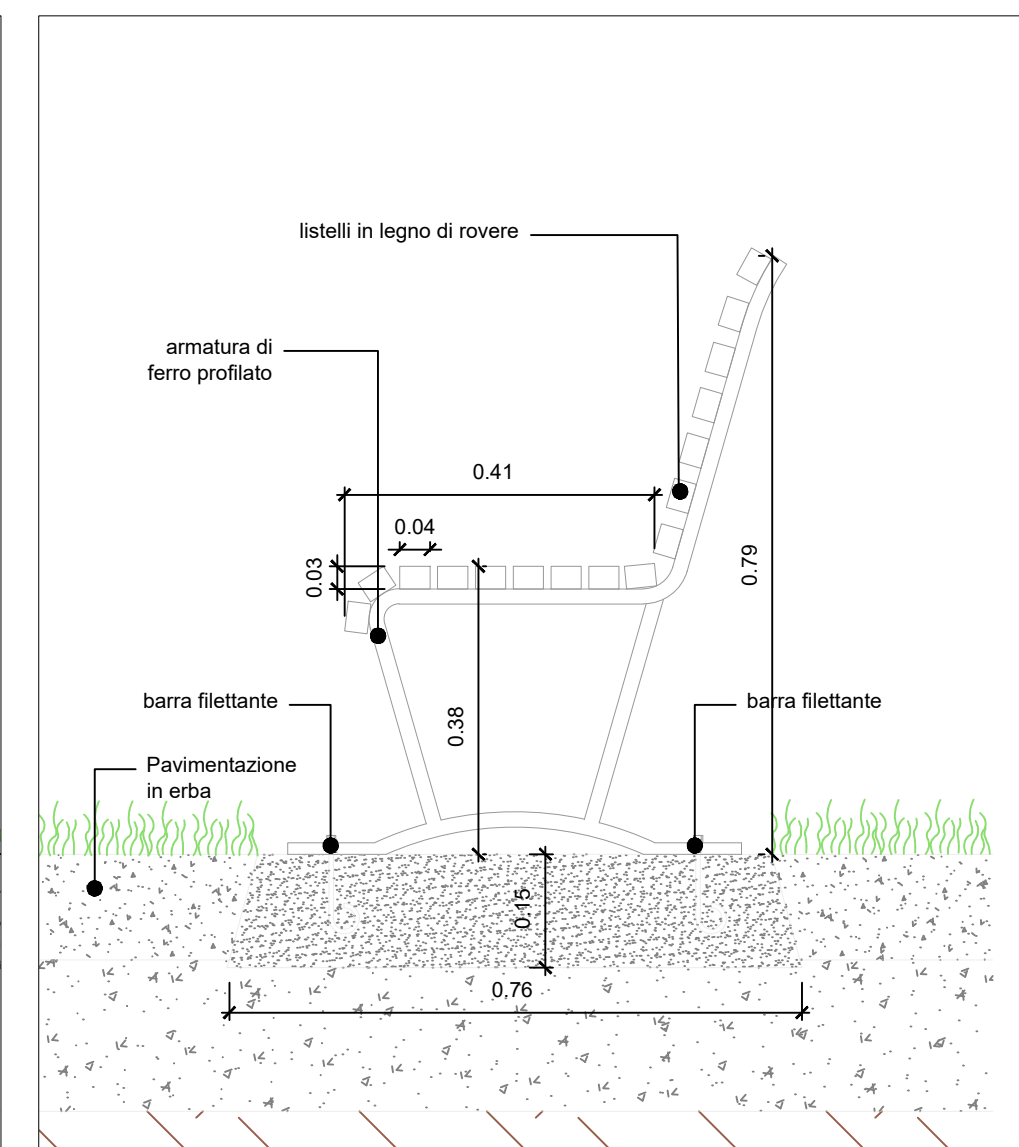


DETTAGLIO PANCHINA "TIPO MILANO" SU PRATO
SEZIONE - Scala 1:10 - Riferimento CME: R-B4.7.7

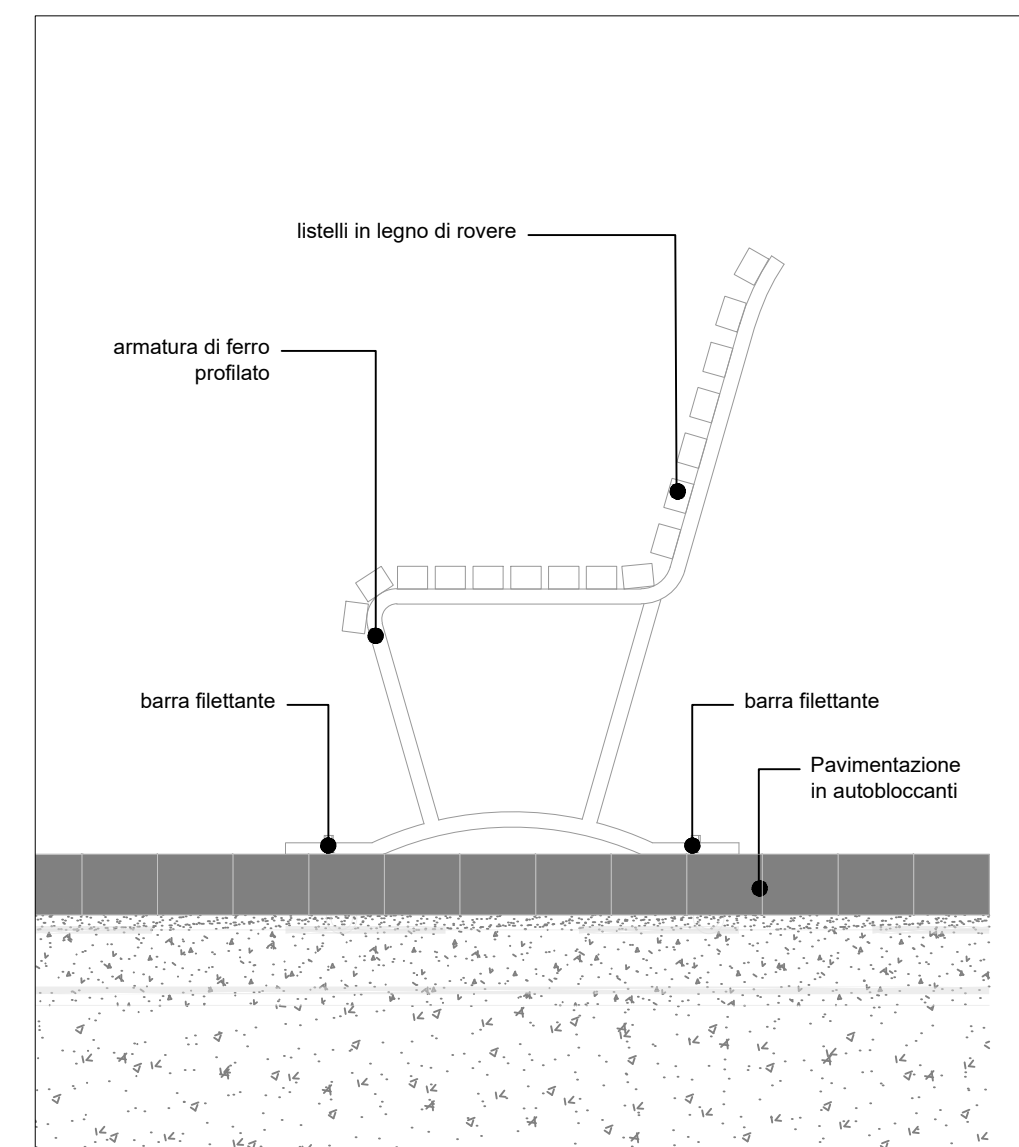


DETTAGLIO PANCHINA "TIPO MILANO" SU PAVIMENTAZIONE IN AUTOBLOCCANTE - SEZIONE Scala 1:10 - Riferimento CME: R-B4.7.7

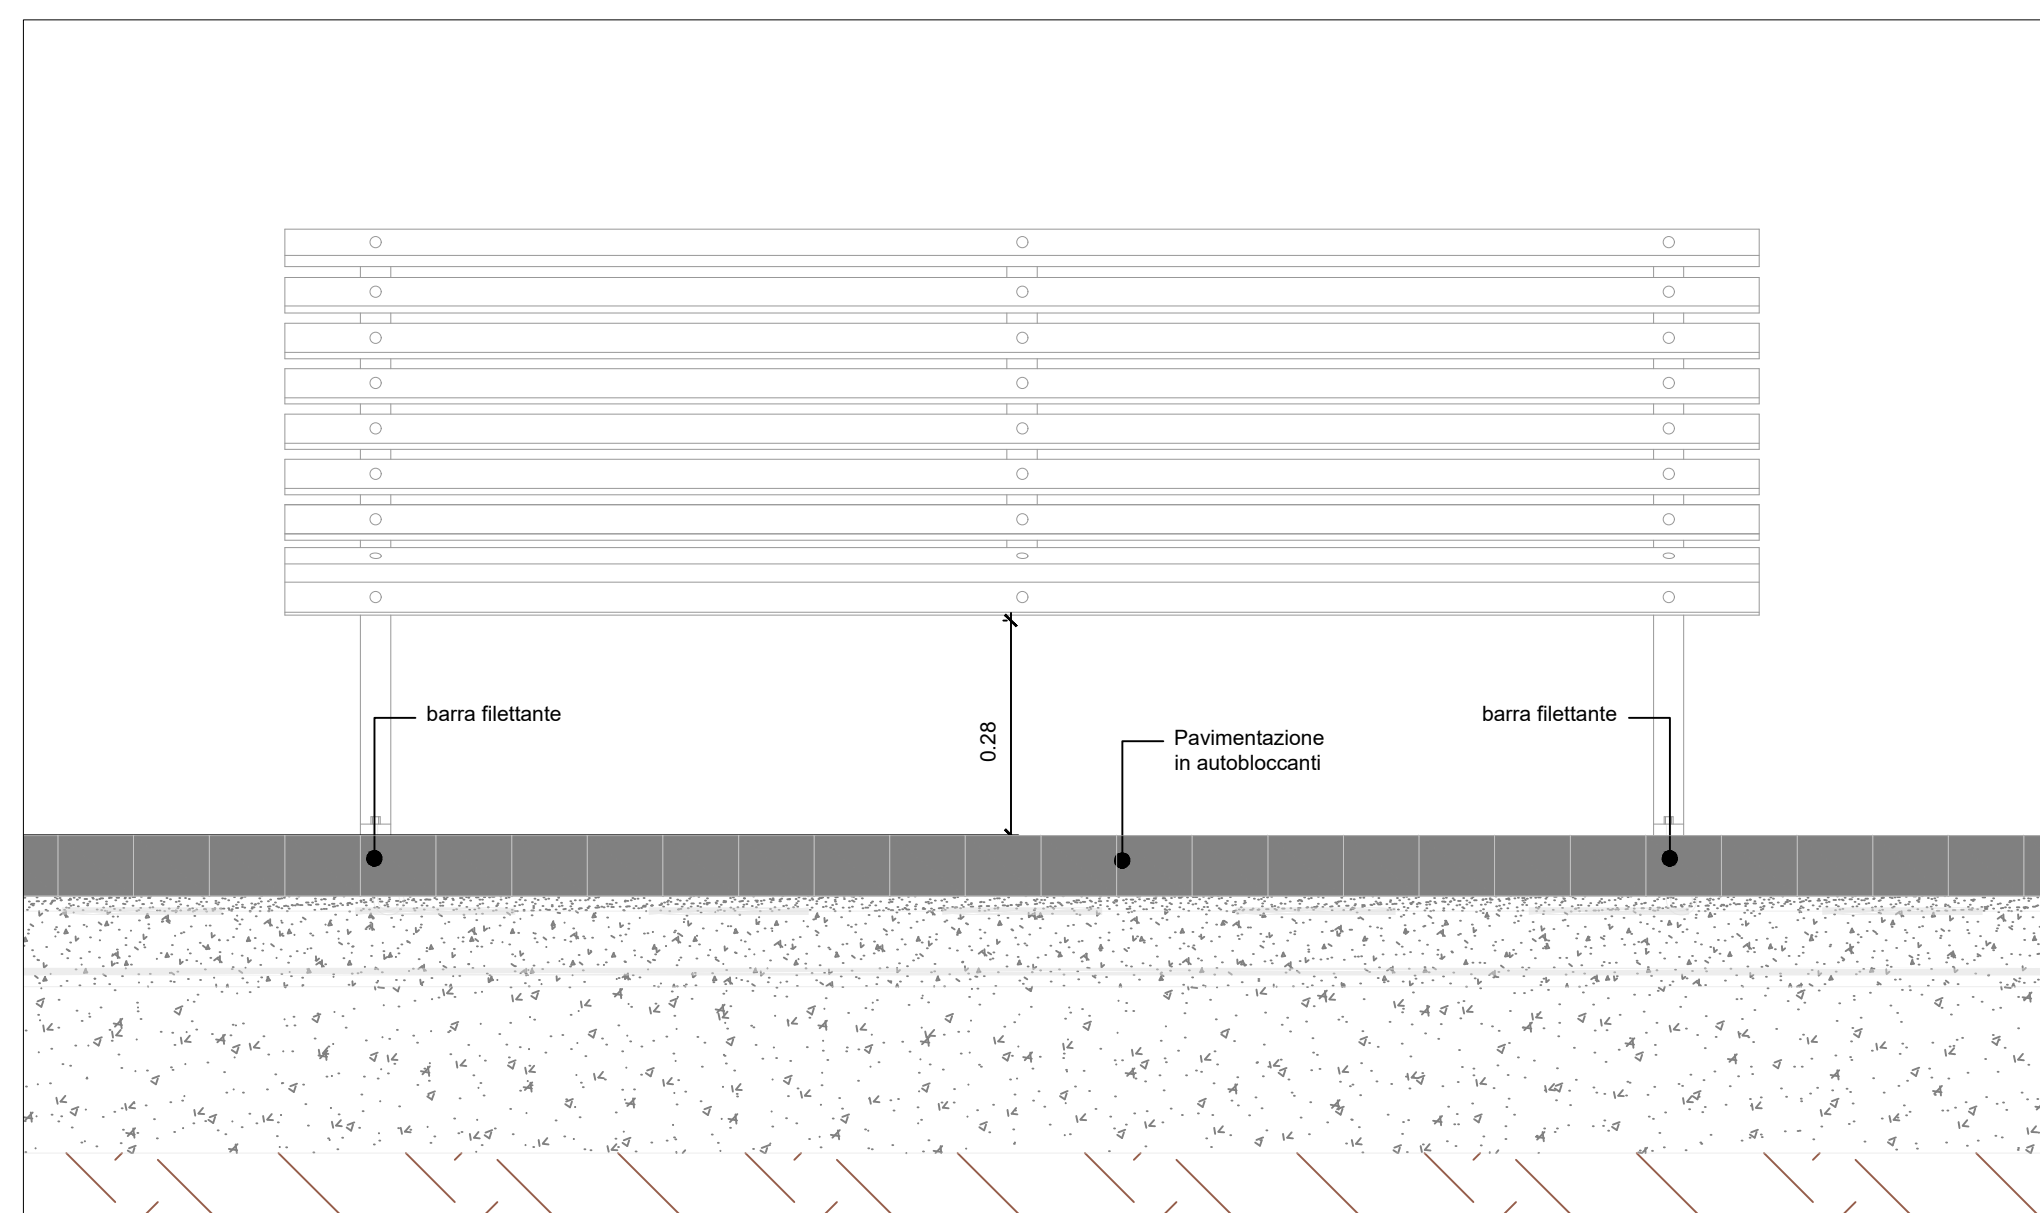


DETTAGLIO PANCHINA "TIPO MILANO" SU PAVIMENTAZIONE IN AUTOBLOCCANTI - Riferimento CME: R-B4.7.7
PROSPETTO - Scala 1:10

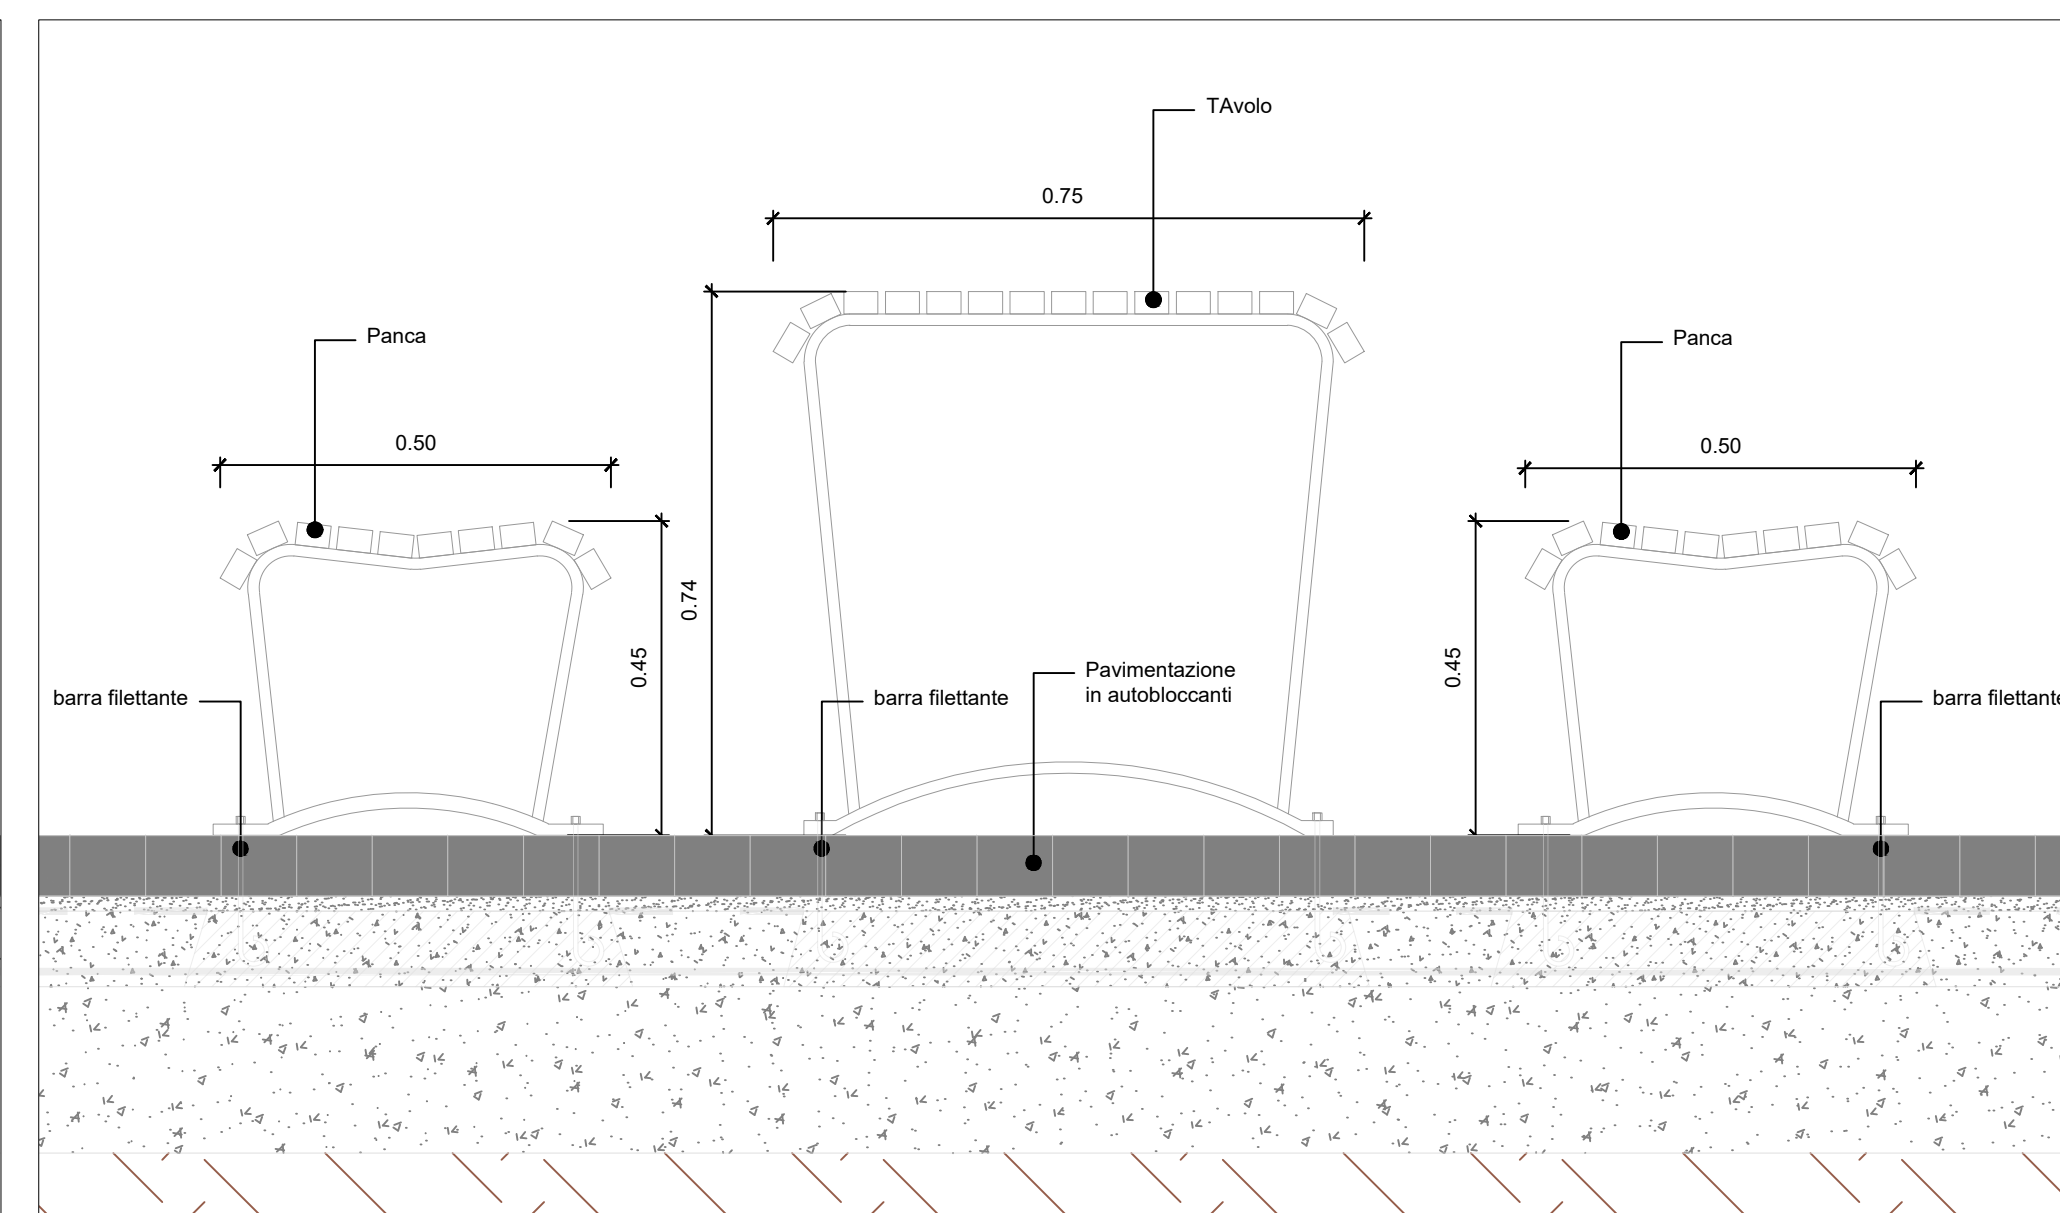


DETTAGLIO TAVOLO "TIPO MILANO" SU PAVIMENTAZIONE IN AUTOBLOCCANTI - Riferimento CME: R-B4.7.1 / R-B4.7.4
PROSPETTO - Scala 1:10

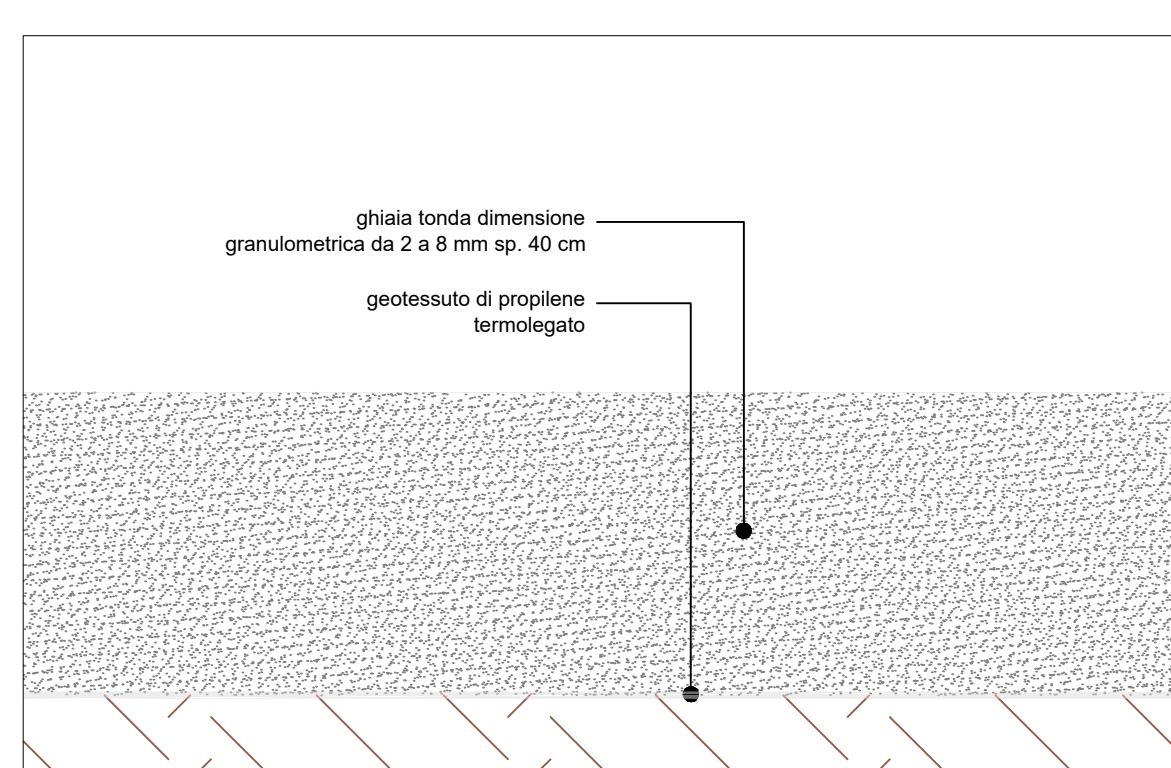


DETTAGLIO PAVIMENTAZIONE ANTITRAUMA IN GHIAIA - Riferimento CME: R-B4.3
Scala 1:10

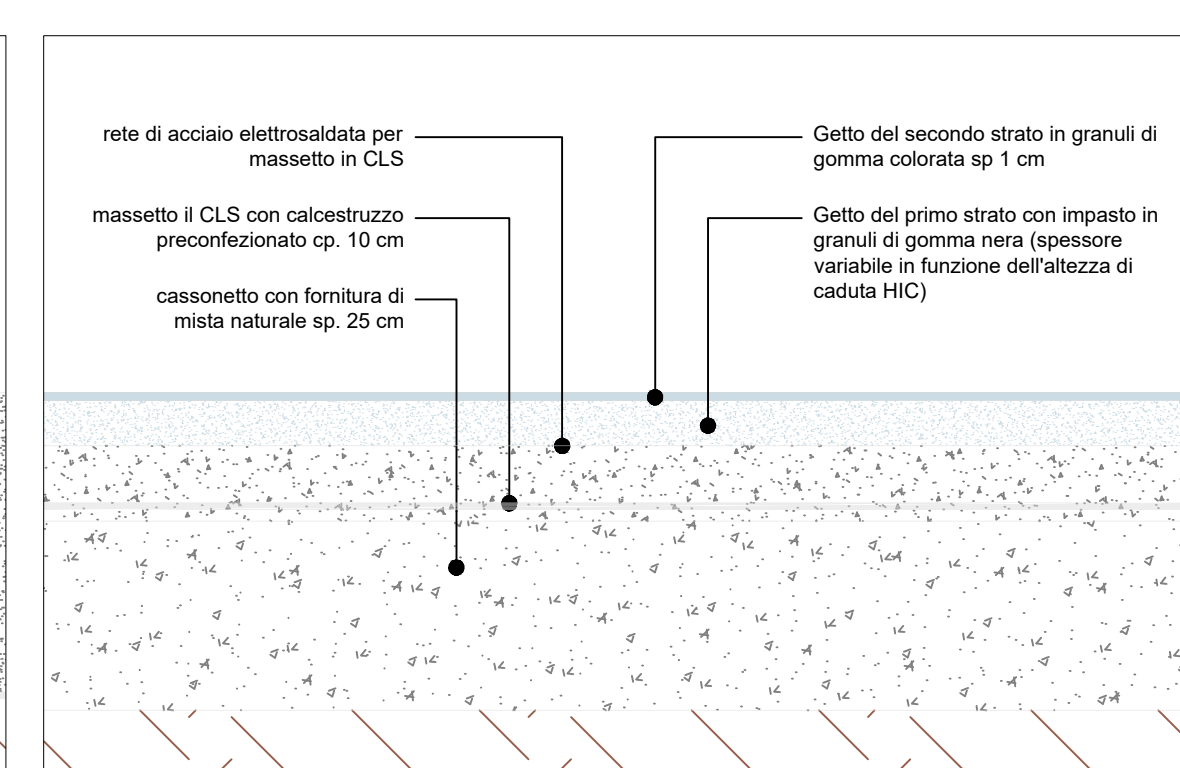


DETTAGLIO PAVIMENTAZIONE ANTITURTO IN GOMMA - Riferimento CME: R-B4.2
Scala 1:10

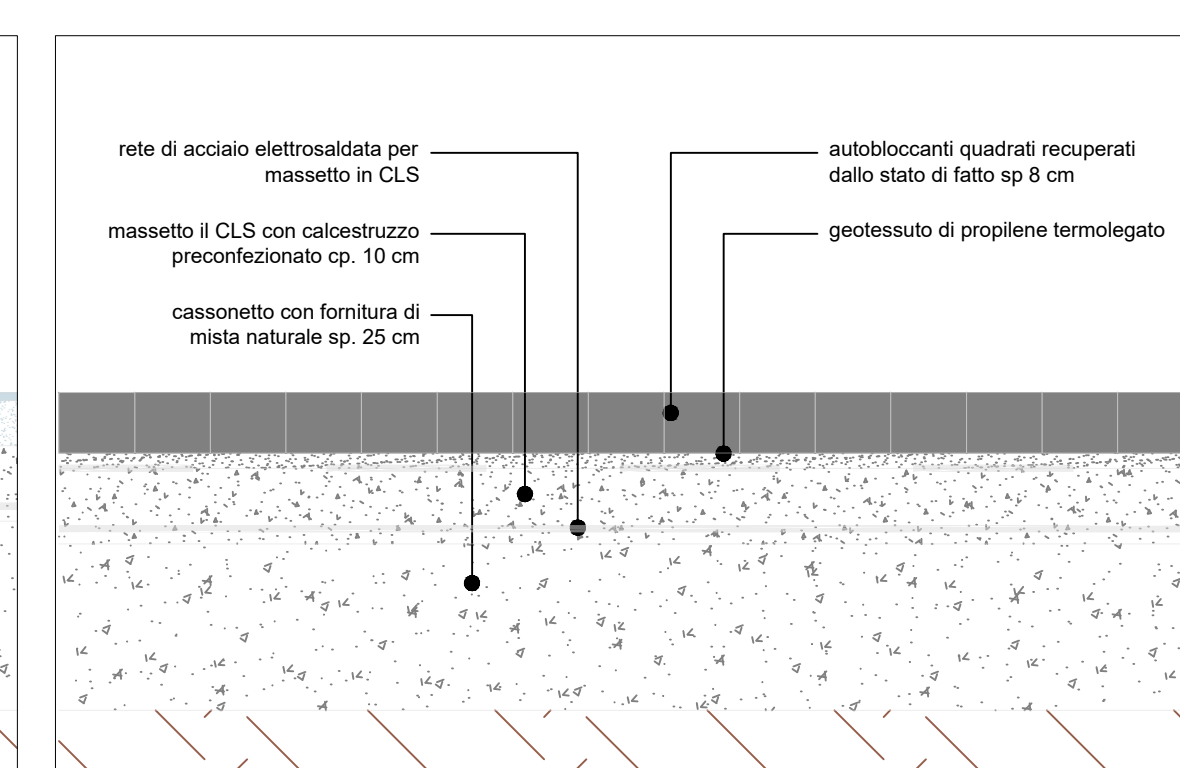

DETTAGLIO PAVIMENTAZIONE IN AUTOBLOCCANTE - Riferimento CME: R-B4.4
Scala 1:10

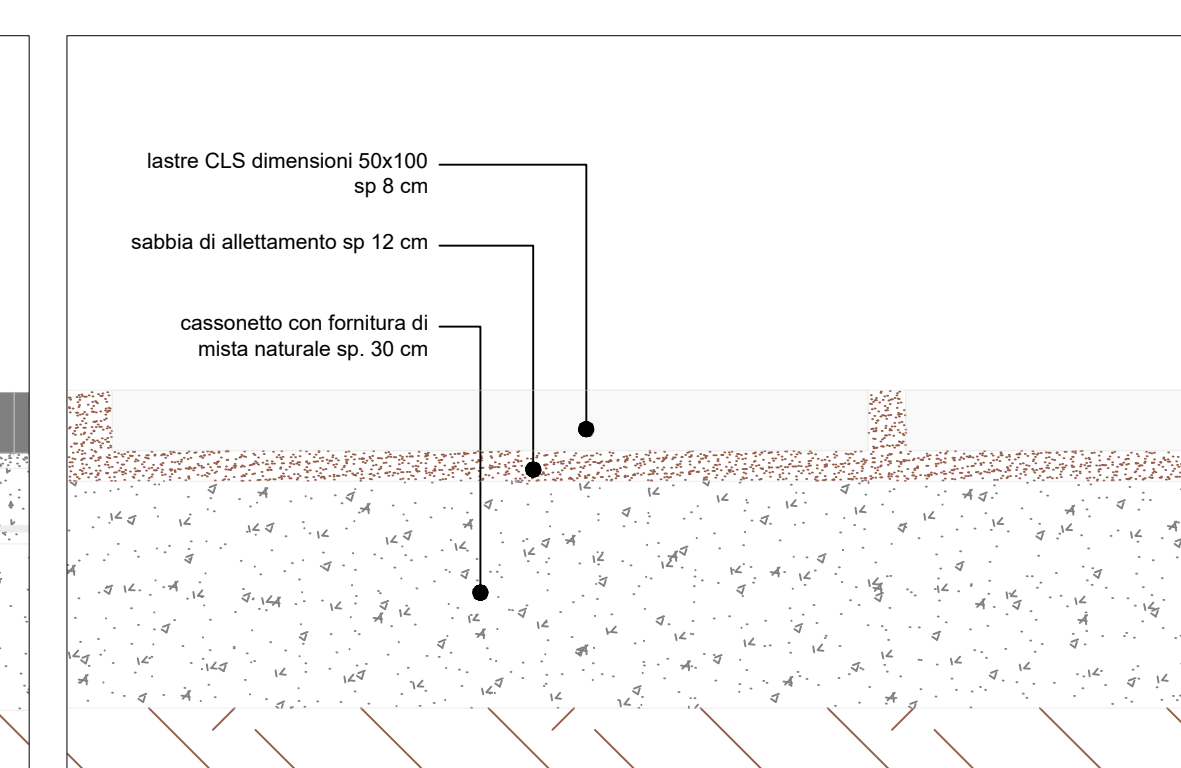

DETTAGLIO PAVIMENTAZIONE IN LASTRE - Riferimento CME: R-B4.5
Scala 1:10

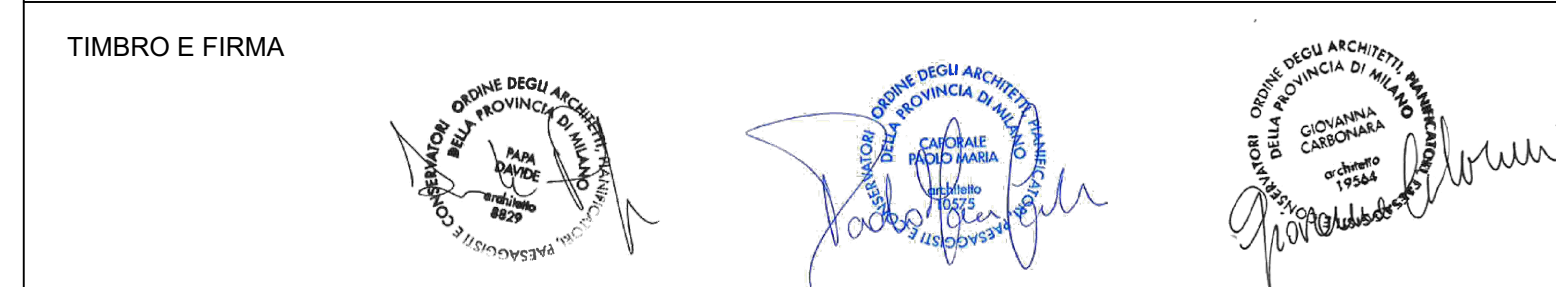

COME_IN
Spazi e servizi di Inclusion per le Comunità METropolitane

COMITENTE: COMUNE DI CORSICO (MI)
RUP: Arch. Sgro Marzia

PROGETTO DEFINITIVO-ESECUTIVO
PER LA RIGENERAZIONE DEI PARCHI COMUNALI
(CUP: G59J2101560007)
PARCO RESISTENZA

Progetto Area giochi

DIRETTORE
SERVIZIO PROGETTAZIONE

Arch. D. Papa (Responsabile)
Arch. F.M. Caporale - Arch. G. Carbonara
P.A.L. F.lli
Arch. C. Ghis - Arch. M. Torzani - Arch. C. D'Osio

SCALA: 1:100 - 1:10
DATA: APRILE 2023
RELA: N.01 - luglio 2023
TAVOLA: R.3.3

Via Cines 150
20090 Pieve San Daniele - MILANO
02 24 19 15
www.comein.it

Finanziato dall'unione europea
NextGenerationEU

Città metropolitana di Milano

PNRR
MSC2 - INVESTIMENTO 2.2 - PIANI URBANI