



1 PLANIMETRIA AREA MULTISPORT - Scala 1:100 - Riferimento CME: R-B5




C1 - Up down bench 2 Riferimento CME: R-B5.1.3 C2 - Slaton Riferimento CME: R-B5.1.8 C3 - Gymnastic table 1 Riferimento CME: R-B5.1.5 C4 - Gymnastic table II Riferimento CME: R-B5.1.6 C5 - Horizontal bar handles Riferimento CME: R-B5.1.4 C6 - Gymnastic rings Riferimento CME: R-B5.1.7 C7 - Street workout 2 Riferimento CME: R-B5.1.1 C8 - Street workout 16 Riferimento CME: R-B5.1.2 F1 - Double leg press 1 Riferimento CME: R-B5.1.11 F2 - Bike 1 Riferimento CME: R-B5.1.14 F3 - Orbiwork Riferimento CME: R-B5.1.9 F4 - Shoulder press + shoulder pull Riferimento CME: R-B5.1.10 F5 - Chest press + chest pull Riferimento CME: R-B5.1.10 F6 - Rowing machine Riferimento CME: R-B5.1.13

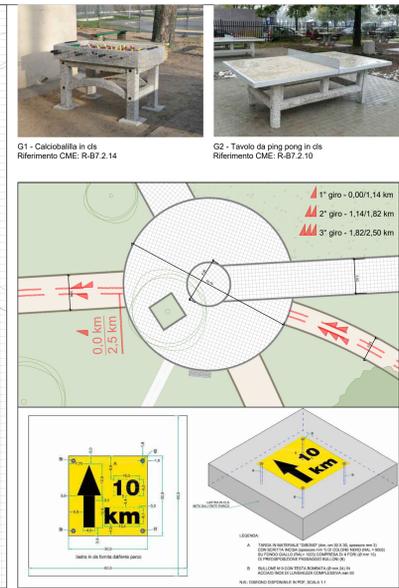


DETAGLIO PERCORSO PODISTICO - PARTENZA / ARRIVO - Scala 1:200 - Riferimento CME: R-B10.3

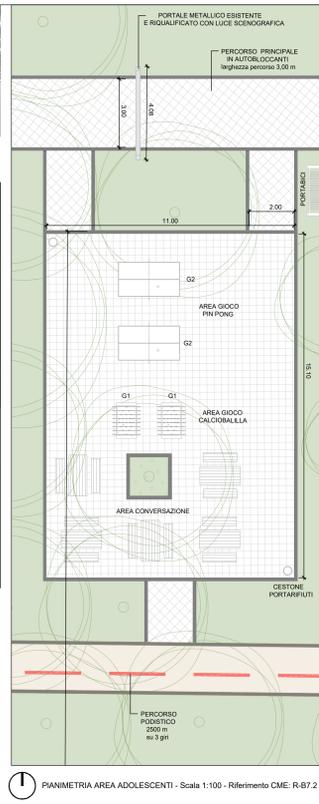


1 PLANIMETRIA AREA ADOLESCENTI - Scala 1:100 - Riferimento CME: R-B7.2

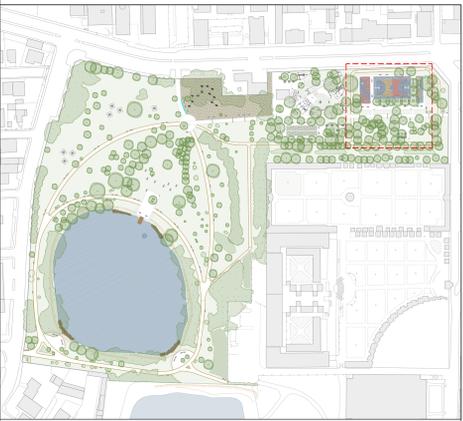


KEY PLAN | ZOOM AREA MULTISPORT E AREA ADOLESCENTI

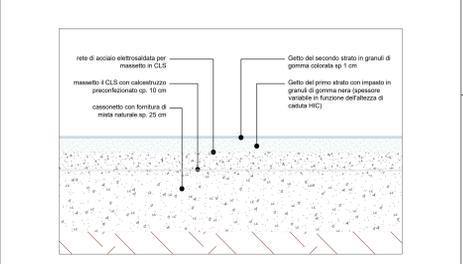


DETAGLIO PAVIMENTAZIONE ANTIRUIN IN GOMMA - Scala 1:10 Riferimento CME: R-B5.2

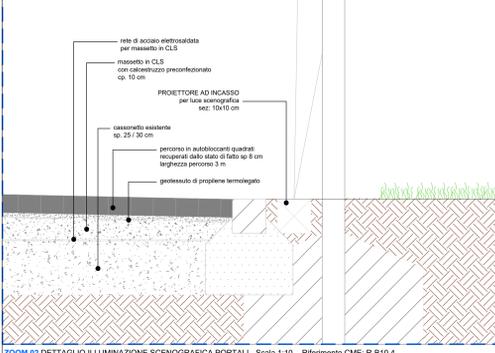


ZOOM 01 DETAGLIO ILLUMINAZIONE SCENOGRAFICA PORTALI - Scala 1:10 - Riferimento CME: R-B10.4

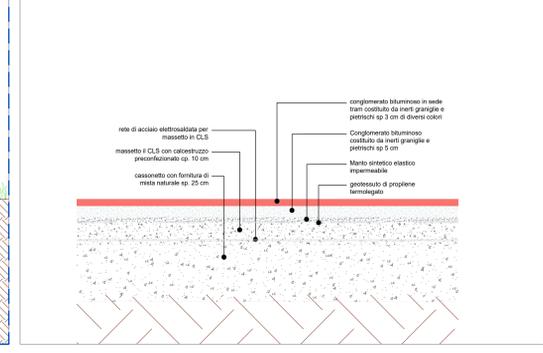


DETAGLIO PAVIMENTAZIONE CAMPO MULTISPORT IN ASFALTO COLORATO - Scala 1:10 - Riferimento CME: R-B5.3

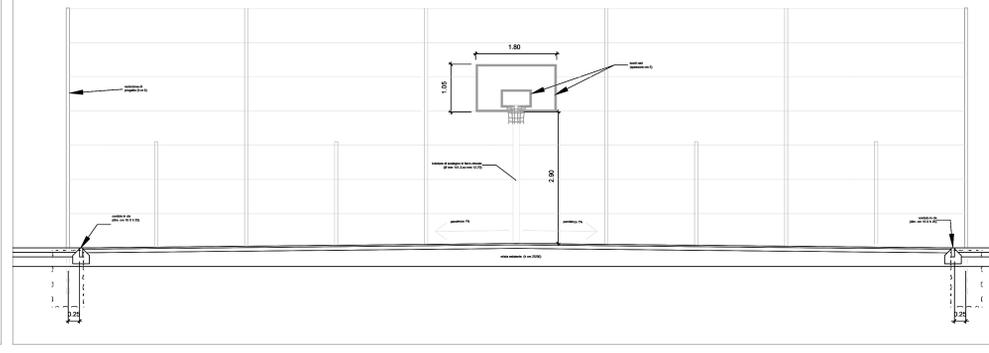


SEZIONE BB - Scala 1:50

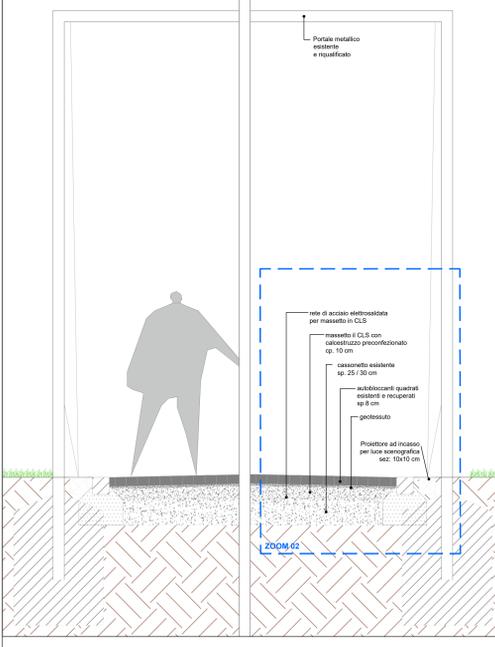


DETAGLIO PORTALI ESISTENTI RIQUALIFICATI CON LUCE SCENOGRAFICA - Scala 1:20 - Riferimento CME: R-B10.4

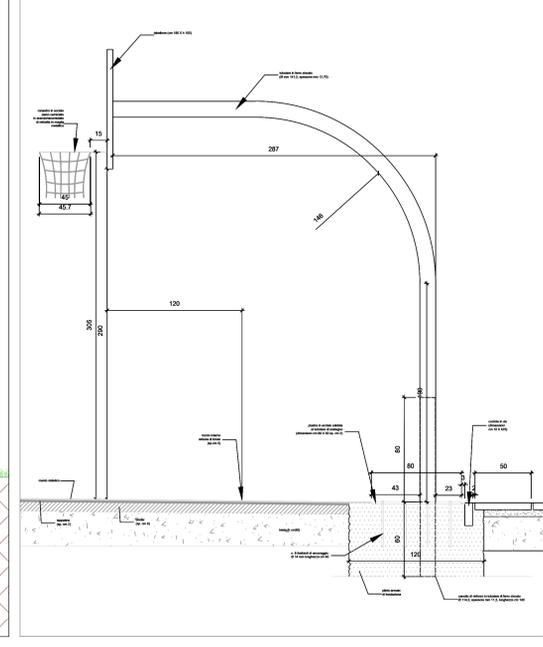


DETAGLIO CANESTRO AREA MULTISPORT - Scala 1:20 - Riferimento CME: R-B5.6

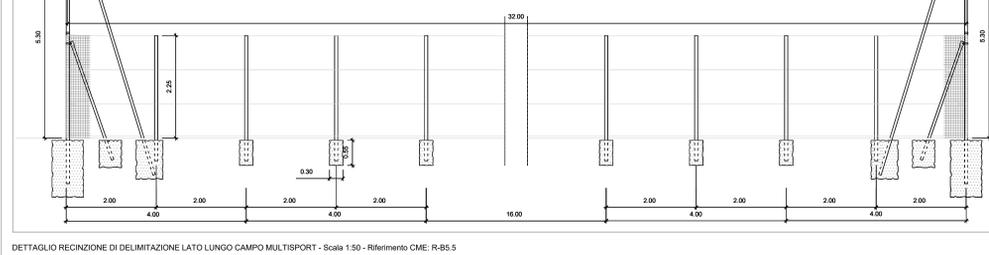

DETAGLIO RECINZIONE DI DELIMITAZIONE LATO LUNGO CAMPO MULTISPORT - Scala 1:50 - Riferimento CME: R-B5.5

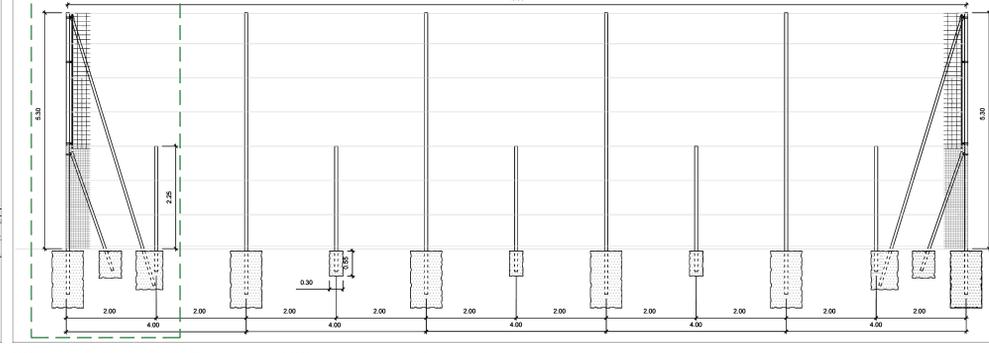

ZOOM 01 DETAGLIO PALO RECINZIONE DI DELIMITAZIONE CAMPO DI BASKET - Scala 1:10 - Riferimento CME: R-B5.5

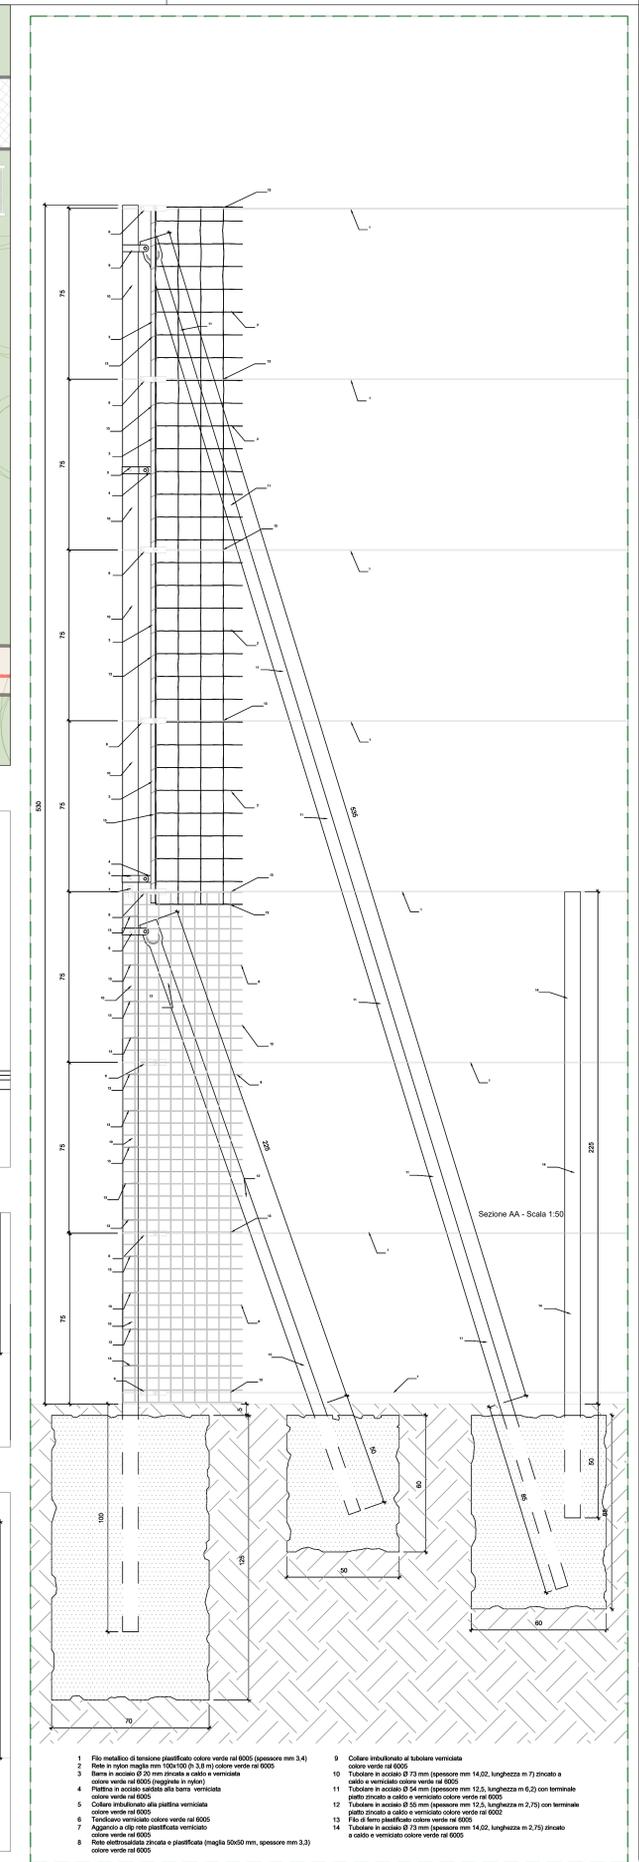

ZOOM 01 DETAGLIO PALO RECINZIONE DI DELIMITAZIONE CAMPO DI BASKET - Scala 1:10 - Riferimento CME: R-B5.5

TIMBRO E FIRMA

**COME\_IN**  
Spazi e servizi di Inclusion per le Comunità METropolitane

COMITENTE: COMUNE DI CORSICO (MI)  
RUP: Arch. Sgro Marzia

PROGETTO DEFINITIVO-ESECUTIVO  
PER LA RIQUALIFICAZIONE DEI PARCHI COMUNALI  
(CUP: G59J2101560007)  
PARCO RESISTENZA

Progetto Area multisport e area adolescenti

DIRETTORE  
SERVIZIO PROGETTAZIONE

Arch. D. Papa (Responsabile)  
Arch. F.M. Caporale - Arch. G. Carbonara  
P.A.L. L&L Fori  
Arch. C. Ghis - Arch. M. Taroni - Arch. C. D'Osio

SCALA: 1:50  
DATA: APRILE 2023  
REVISIONI: N.01 - luglio 2023

TAVOLA: **R\_3.4**