


CITTA' DI CORSICO - RIQUALIFICAZIONE SPAZI "SOTTOPONTE GALETTI" - CAFFETTERIA / BISTROT
PIANO TERRA

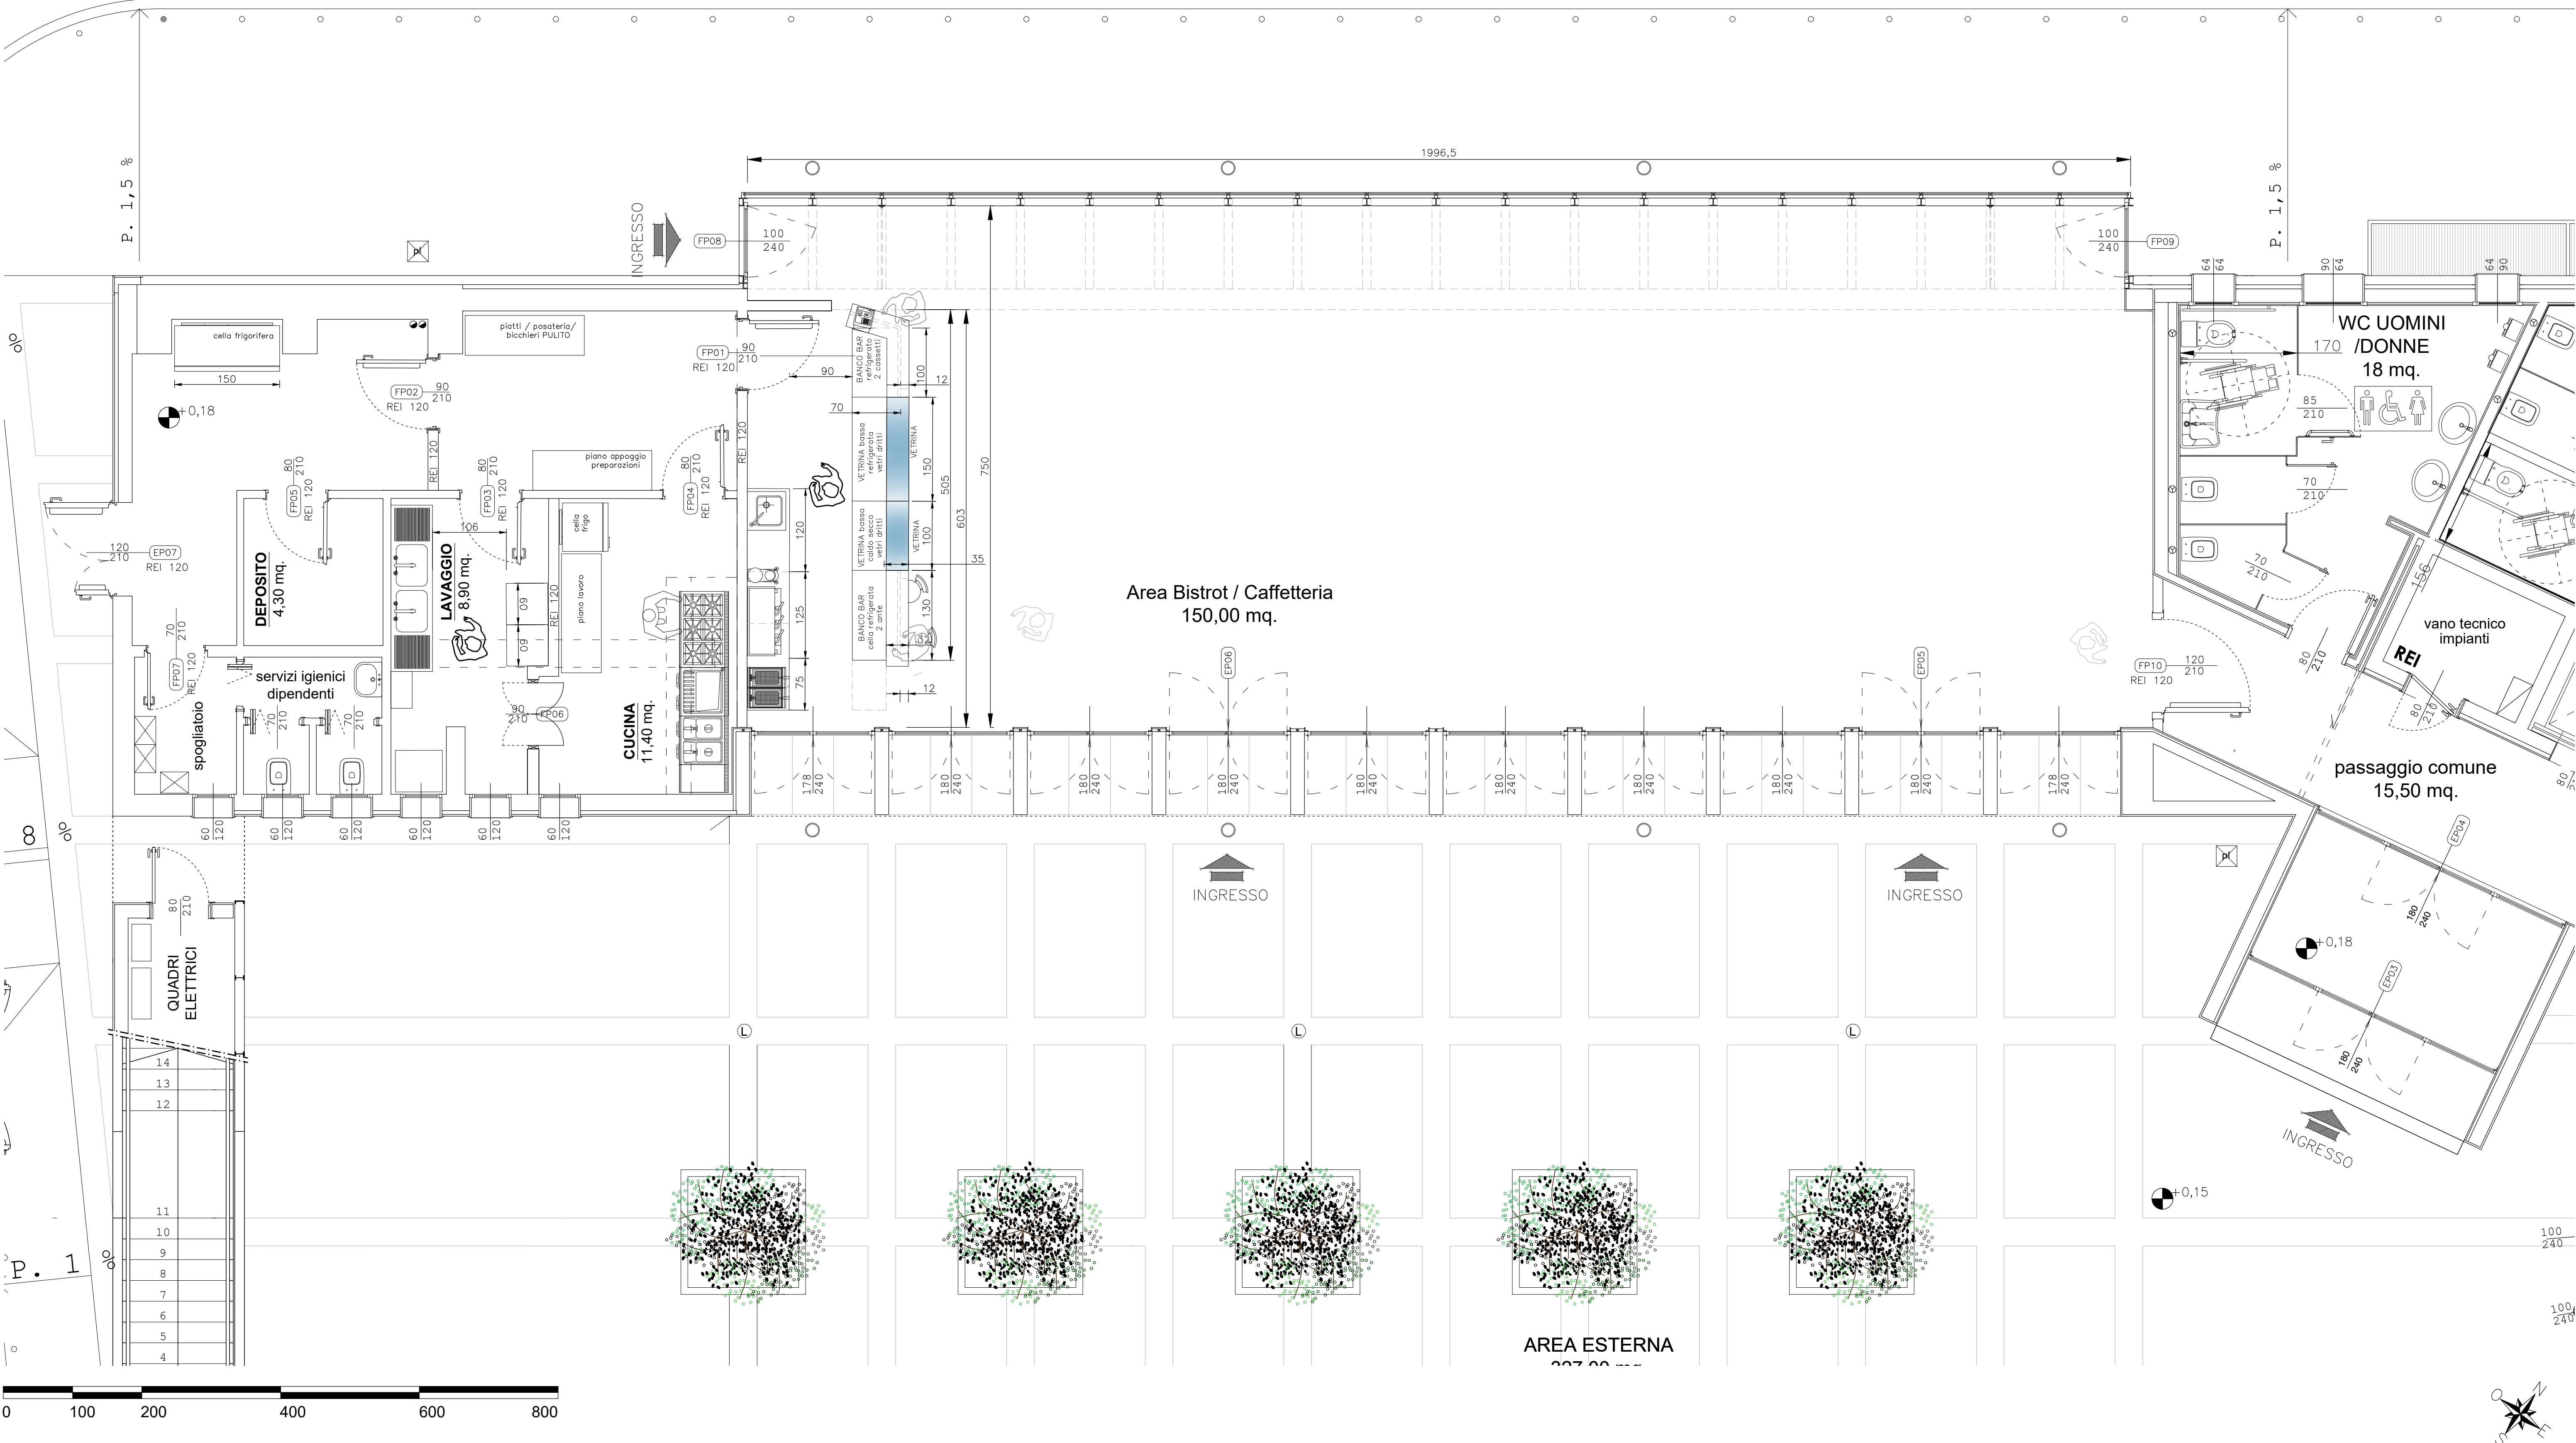

 CITTA' DI CORSICO Riproduzione cartacea del documento informatico sottoscritto digitalmente da L'UNIDERTIO DI CORTI EZZOLO 11/27/06/2025 09:36:38 ai sensi dell'art. 20 e 23 del D.Lgs. 82/2005 DETERMINAZIONE DIRIGENZIALE SENZA IMPEGNO DI SPESA: 2025/654181 del 27/06/2025	SETTORE 3 - SERVIZI TECNICI Servizio Edilizia Demaniale e Infrastrutture Stradali Servizio Manutenzioni e Gestione Impianti DIRIGENTE: arch. Marina MAGGIULLI (cod. MM)		Arredi Progetto : arch. Marina Maggiulli Gruppo di progettazione EDILIZIA DEMANIALE: arch. Riccardo SINESI (cod. RS) arch. Maria COCCIA (cod. MC) arch. Nicoletta MANGINI (cod. NM)		Gruppo di progettazione MANUTENZIONI: arch. Diana CABANILLAS (cod. DC) arch. Luca BARBATI (cod. LB) geom. Daniela FERRI (cod. DF)		DATA 19/06/2025	RIQUALIFICAZIONE SPAZI SOTTOPONTE GALETTI" - Nuova biblioteca		ELABORATO PLANIMETRIA_ STATO DI PROGETTO		
							TIPO INTERVENTO	Layout planimetrico - distributivo				
							LOCALIZZAZIONE INTERVENTO	CAFFETTERIA / BISTROT		CODICE TAVOLA 02.1_cod.MM	SCALA 1:200_varie	FORMATO DI STAMPA A3 / A2