

VIA COPERNICO



N.

VIA

VIA


DON

TORNAGHI

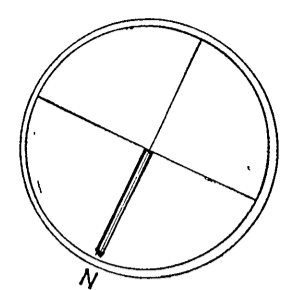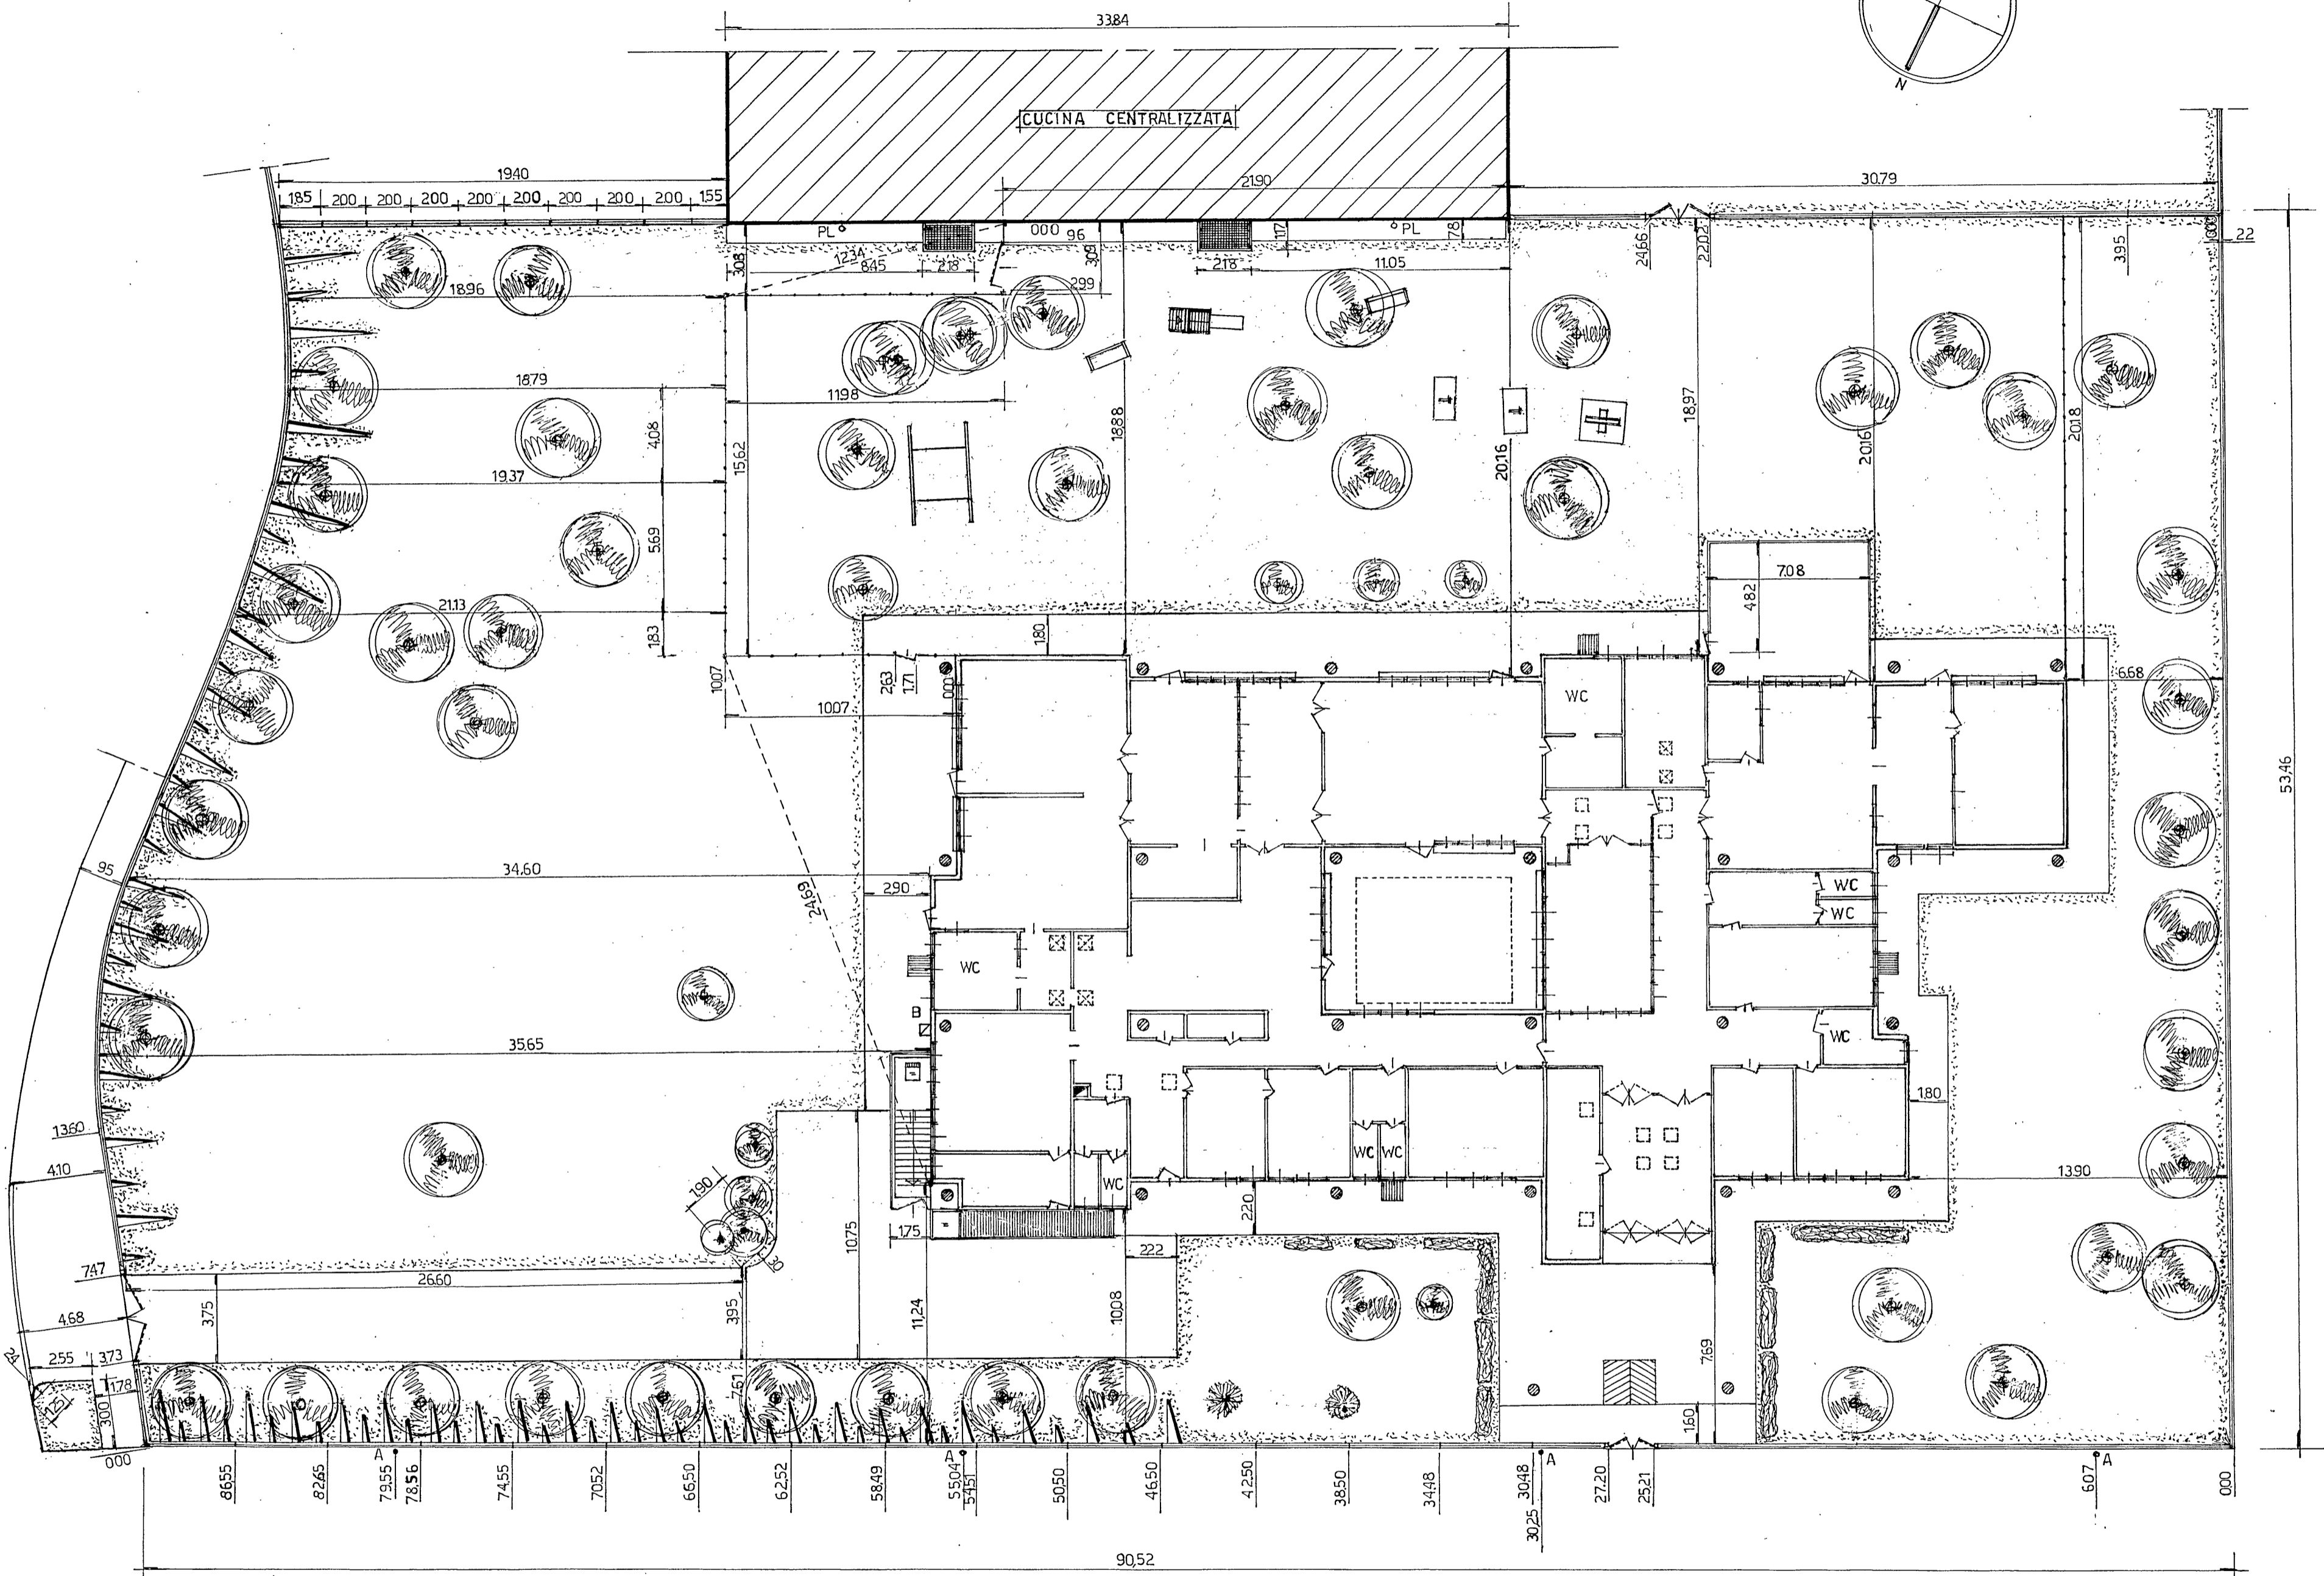

PLANIMETRIA GENERALE  
SCALA 1/200

NB: ALCUNE MISURE SONO IN PROGRESSIONE

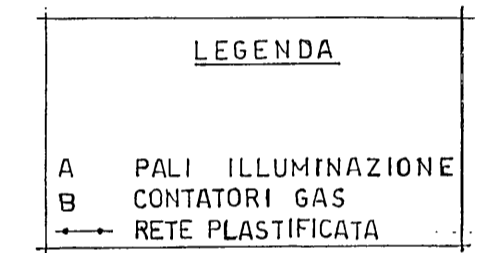

Servizio Progettazione e  
Direzione Lavori su Strutture  
Il responsabile  
(Arch. A. Caccia)

Settore Opere Pubbliche  
Il Dirigente  
(Ing. G. Zuccherini)



CITTA'  
DI CORSICO  
PROVINCIA DI MILANO

UFFICIO TECNICO SETTORE OPERE PUBBLICHE

scala 1/200	progettista
data 05-2007	disegnato U.P.
aggiornamento	codice
formato 735 x 445	tav.

ASILO NIDO GIORGELLA  
PLANIMETRIA GENERALE  
STATO DI FATTO AL 05/2007