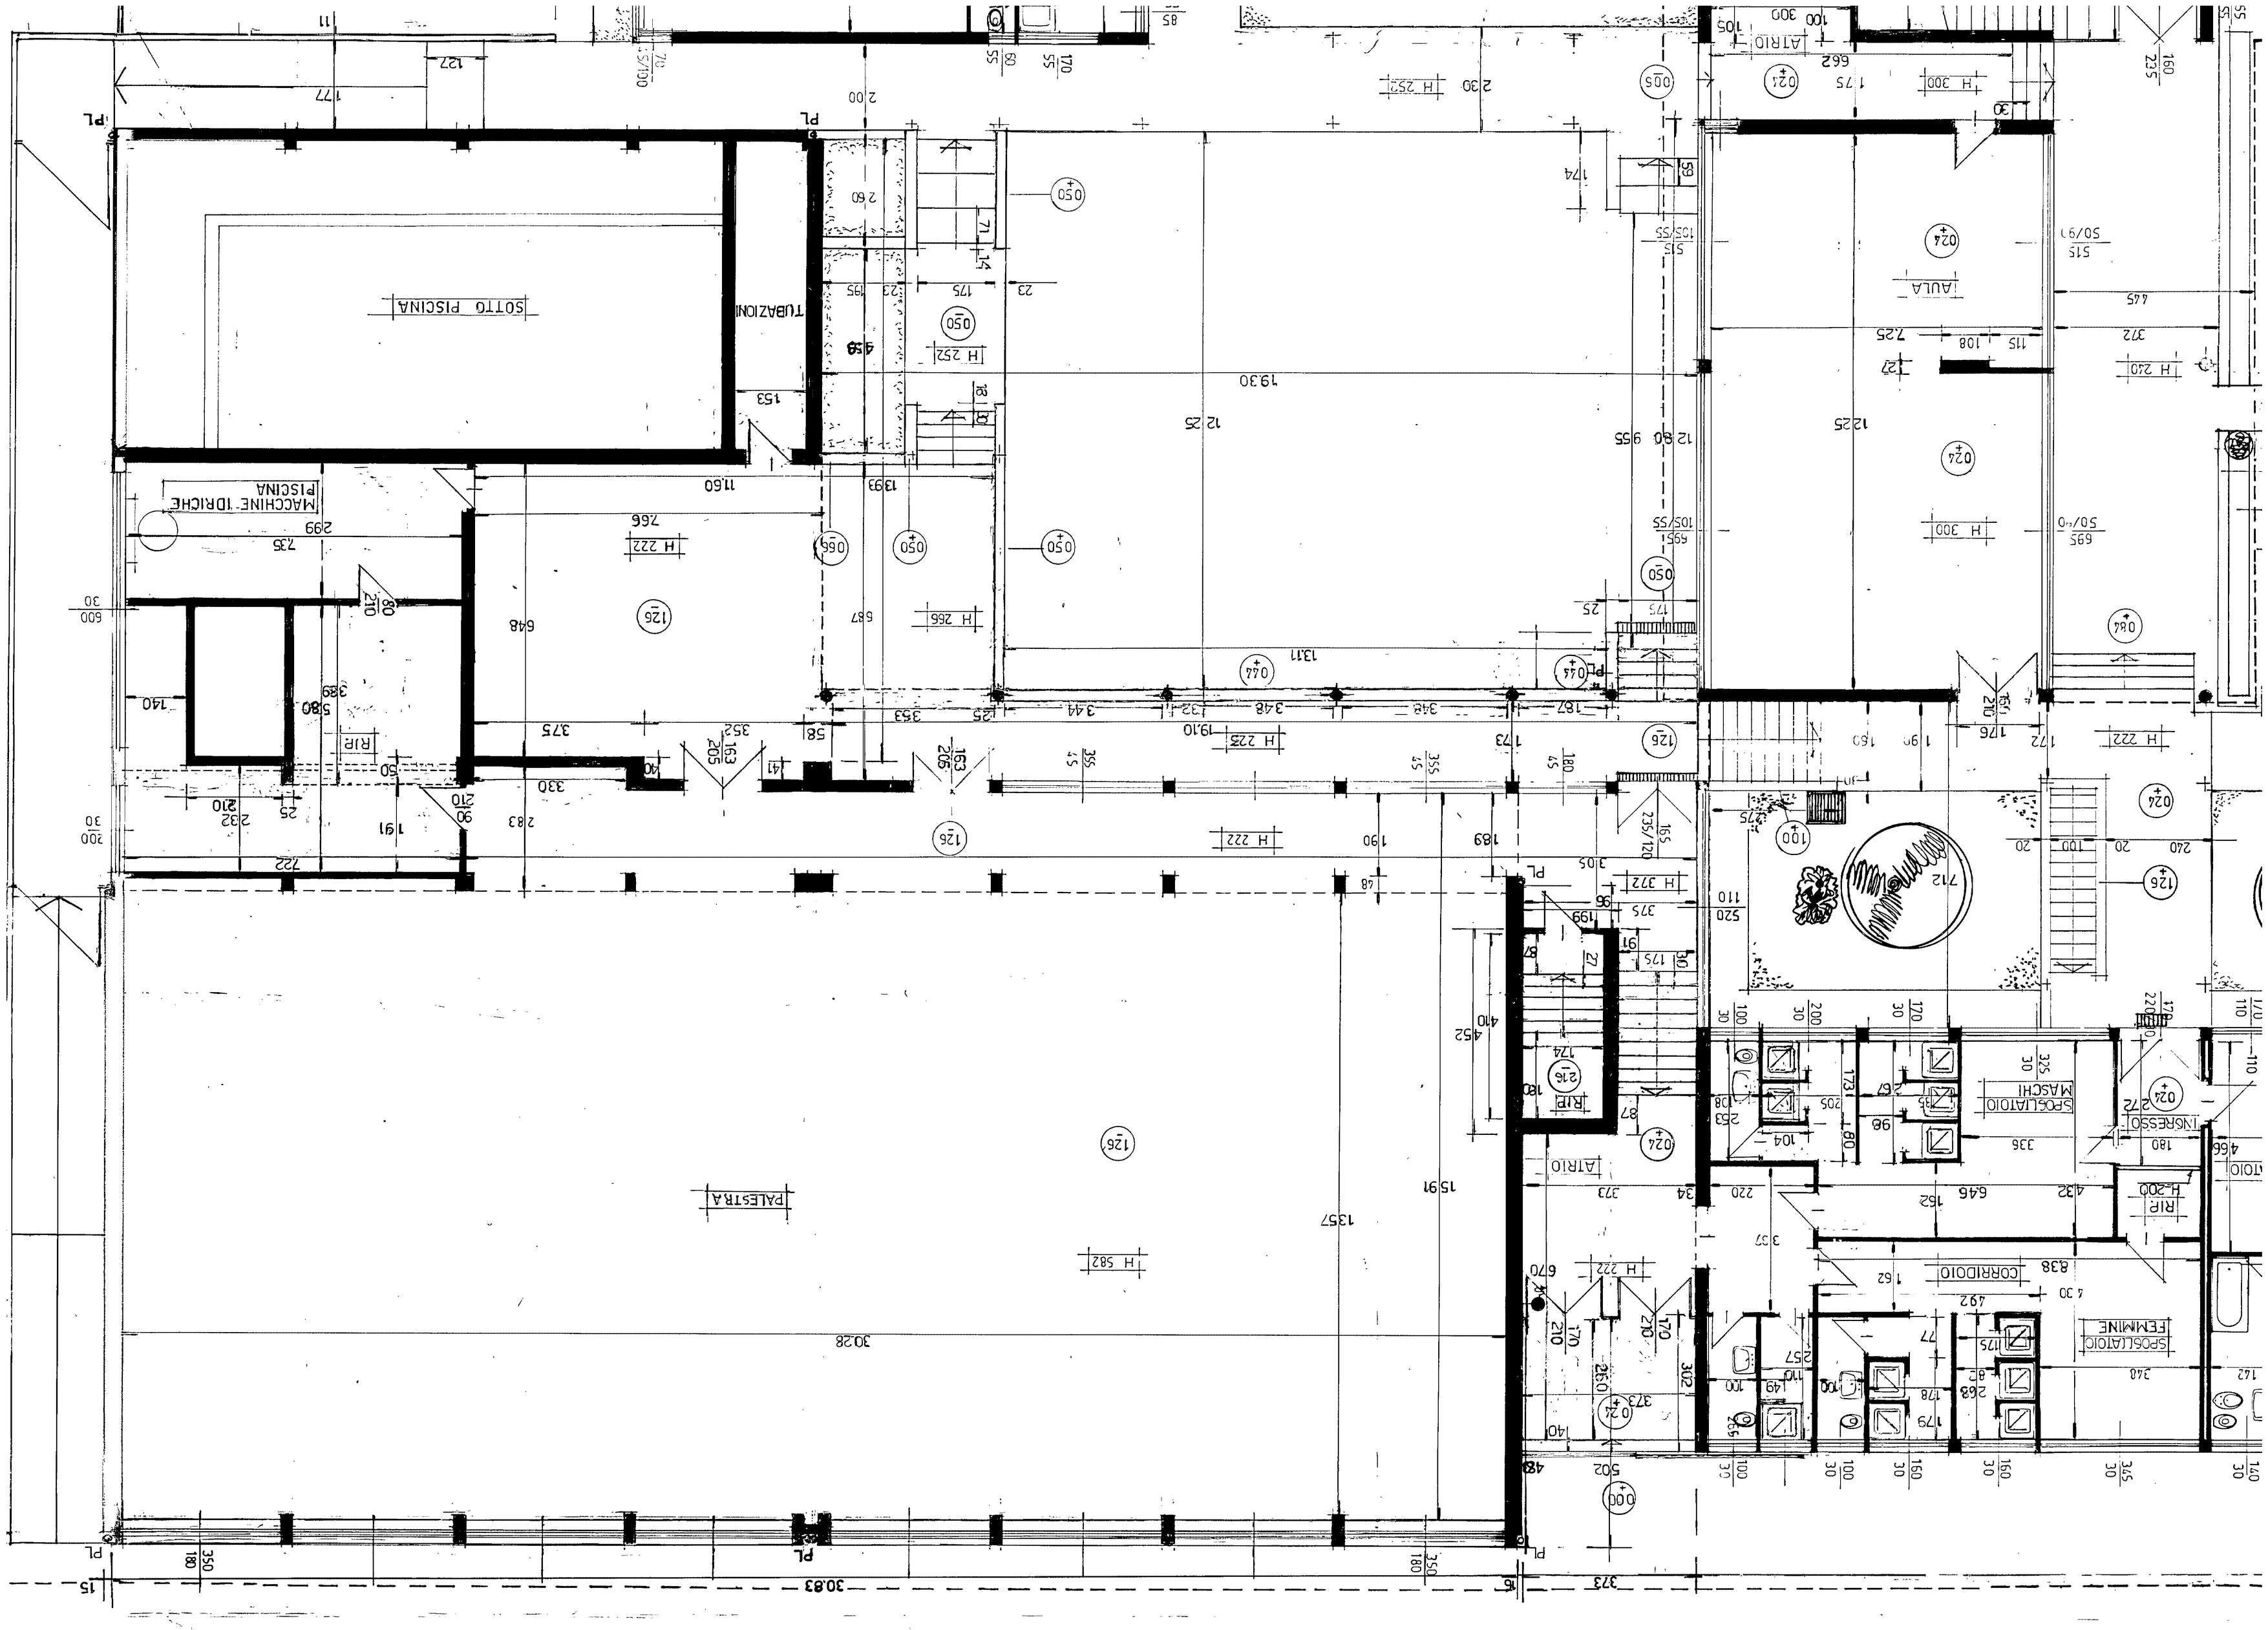
SOTTO PISCINA
TUBAZIONI
MACCHINE IDRICHE PISCINA
PALESTRA
AULA
ATRIO
CORRIDOIO
SPOGLIATOIO FEMMINE
SPOGLIATOIO MASCHI
INGRESSO
RIP.
RIP. H.200
H 222
H 266
H 252
H 300
H 220
H 582
H 225
H 372
H 322
PL
30.83
30.28
19.30
19.10
13.11
12.25
12.80
11.60
13.93
13.57
15.91
4.52
6.70