



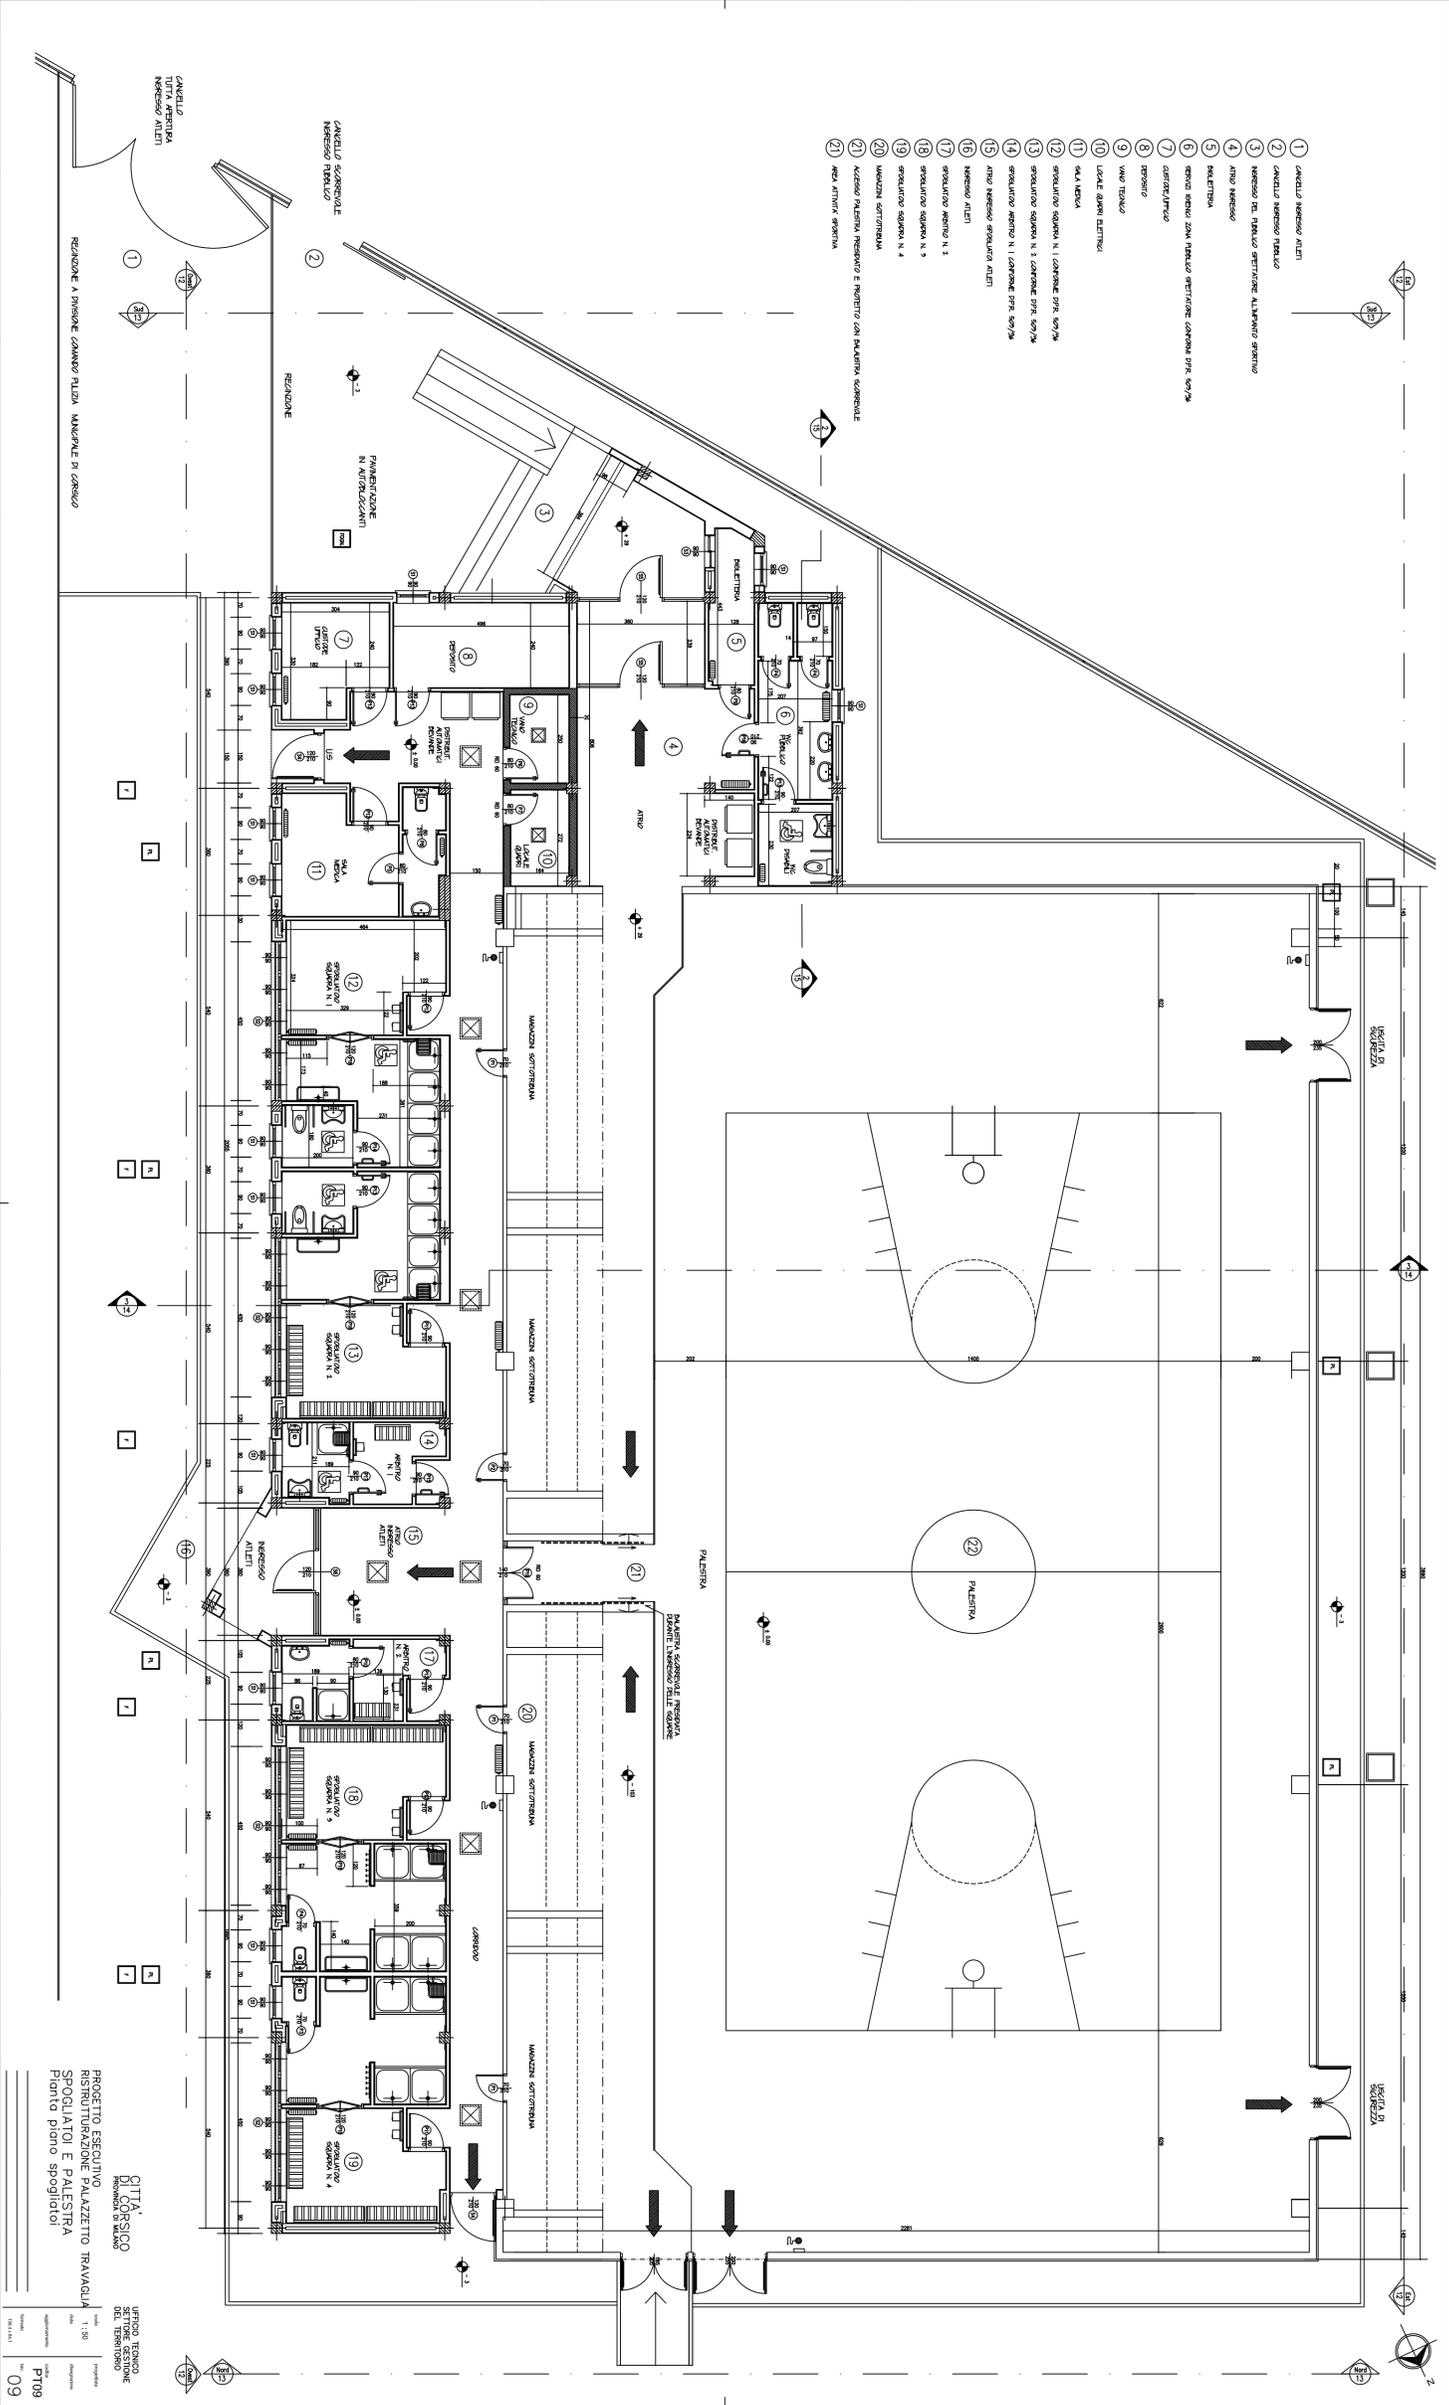

UFFICIO TECNICO  
 SETTORE GESTIONE  
 DEL TERRITORIO  
 PROGETTO ESECUTIVO  
 RISTRUTTURAZIONE PALAZZETTO TRAVAGLIA  
 SPOGLIATOI E PALESTRA  
 Pianta piano spogliatoi  
 PT09  
 09