


PLANIMETRIA GENERALE - STATO DI CONFRONTO GIALLI DEMOLIZIONI PARCO GIORGELLA - SCALA 1:450

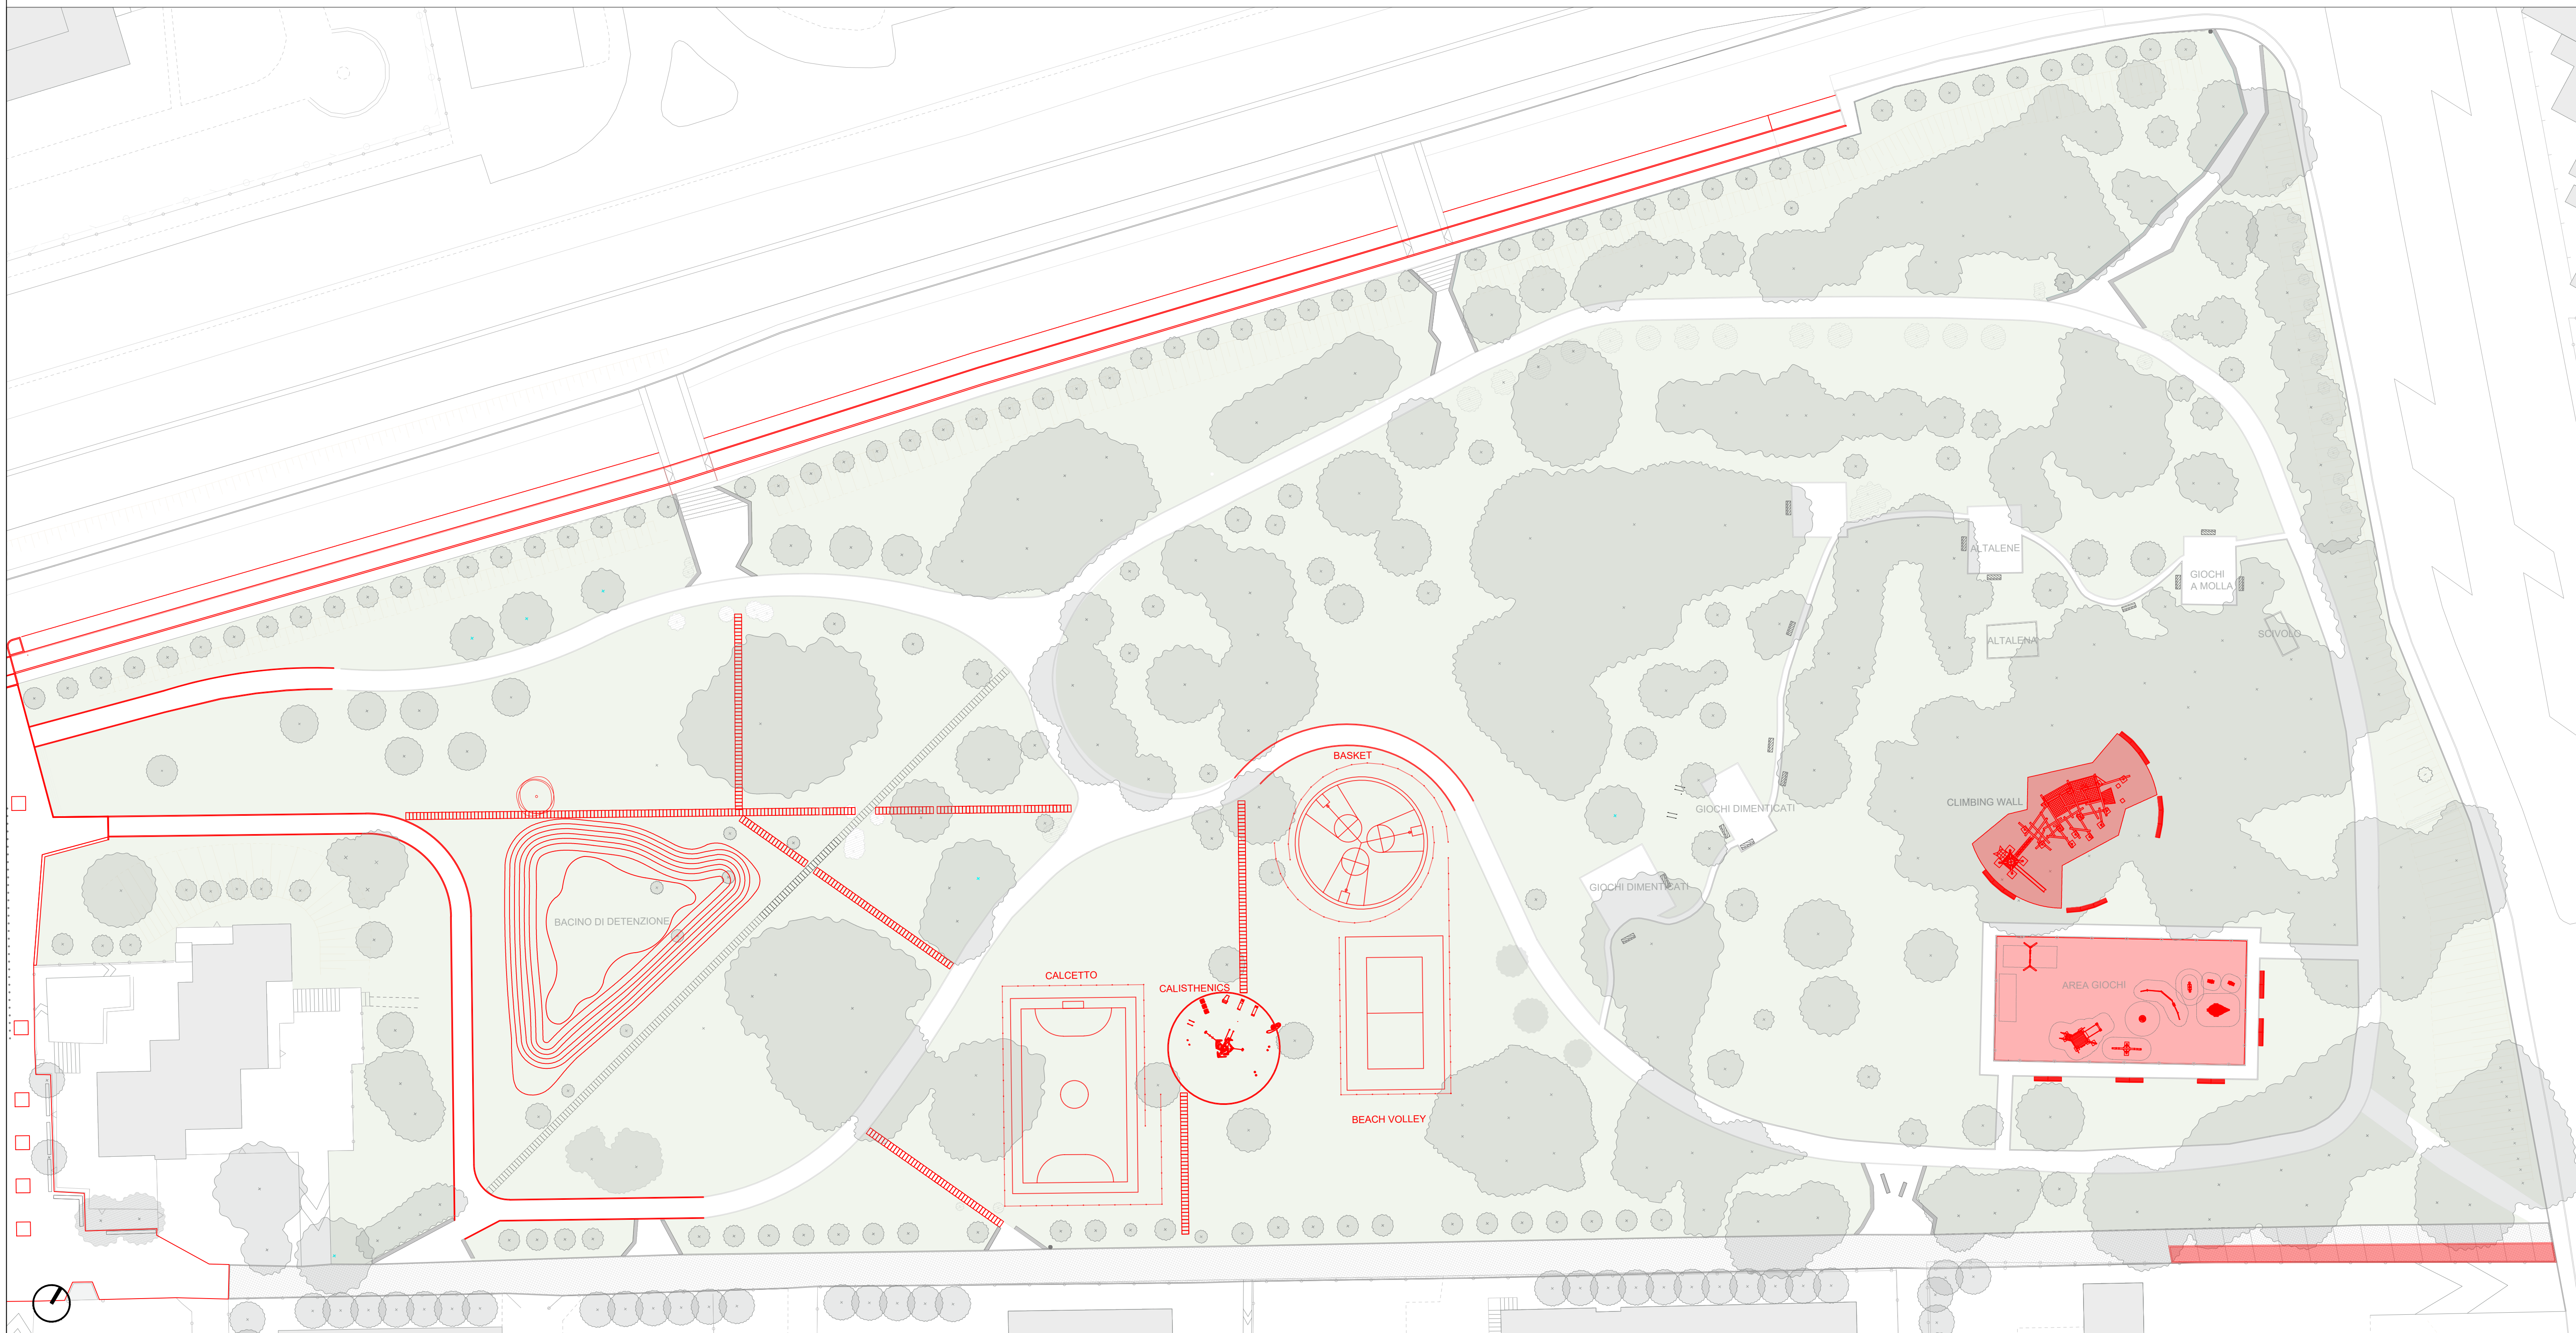

PLANIMETRIA GENERALE - STATO DI CONFRONTO ROSSI COSTRUZIONI PARCO GIORGELLA - SCALA 1:450

LEGENDA

- Costruzioni
- Demolizioni

N.B. per gli interventi di manutenzione dei muretti di accesso al parco e di alcune panchine preesistenti in cls, sono stati indicati lasciando tali elementi in grigio, dal momento che non si tratta né di demolizioni né di nuovi interventi.

TABELLA RIASSUNTIVA INTERVENTI DI DEMOLIZIONE- COSTRUZIONE: Parco Giorgella (voci computo Gv-A e Gv-B)

Gpa- PARCO GIORGELLA					
Gpa-A1 Demolizioni e scavi					
LAVORAZIONE	lunghezza m	altezza m	area mq	mq	volume mc
Gpa-A1.1 - rimozione cordoli CLS	2.090,00				
Gpa-A1.3 - demolizione pavimentazione percorso		0,10	3.260,00		326,00
Gpa-A1.5 - demolizione totale di tratti di percorso		0,10	770,00		77,00
Gpa-A1.6 - demolizione percorsi in lastre di cls				182,00	

Gpa- PARCO GIORGELLA					
Gpa-B Opere					
LAVORAZIONE	lunghezza m	altezza m	area mq	mq	volume mc
Gpa-B1.3 - posa cordoli bindero di porfido	2.100,00				
Gpa-B1.4 - pavimentazione in calcestruzzo drenante				3.100,00	
Gpa-B2.4 - pavimentazione in lastre di cls 50cm x 100cm				271,00	
Gpa-B4.3.4 e 3.5 - pavimentazione in gomma area giochi				640,00	
Gpa-B4.3.8 - area anticaduta ghiaia area giochi		0,40	310,00		124,00
Gpa-B5.7-8 - pavimentazione in gomma calisthenics				220,00	
Gpa-B6.6-8-9 - pavimentazione calcetto e basket				800,00	
Gpa-B7.3 - pavimentazione beach volley sabbia					124,00

TIMBRO E FIRMA



COME_IN
Spazi e servizi di InCLUSIONe per le Comunità METropolitane

COMMITTENTE: COMUNE DI CORSICO (MI)
RUP: Arch. Sgro Marzia

PROGETTO DEFINITIVO-ESECUTIVO
PER LA RIORGANIZZAZIONE DEI PARCHI COMUNALI
(CUP: G59J21015600007)
PARCO GIORGELLA

Stato di confronto_parco Giorgella

SCALA: 1:450
DATA: APRILE 2023
REV: N.01 - luglio 2023
TAVOLA: **G_2.3**