

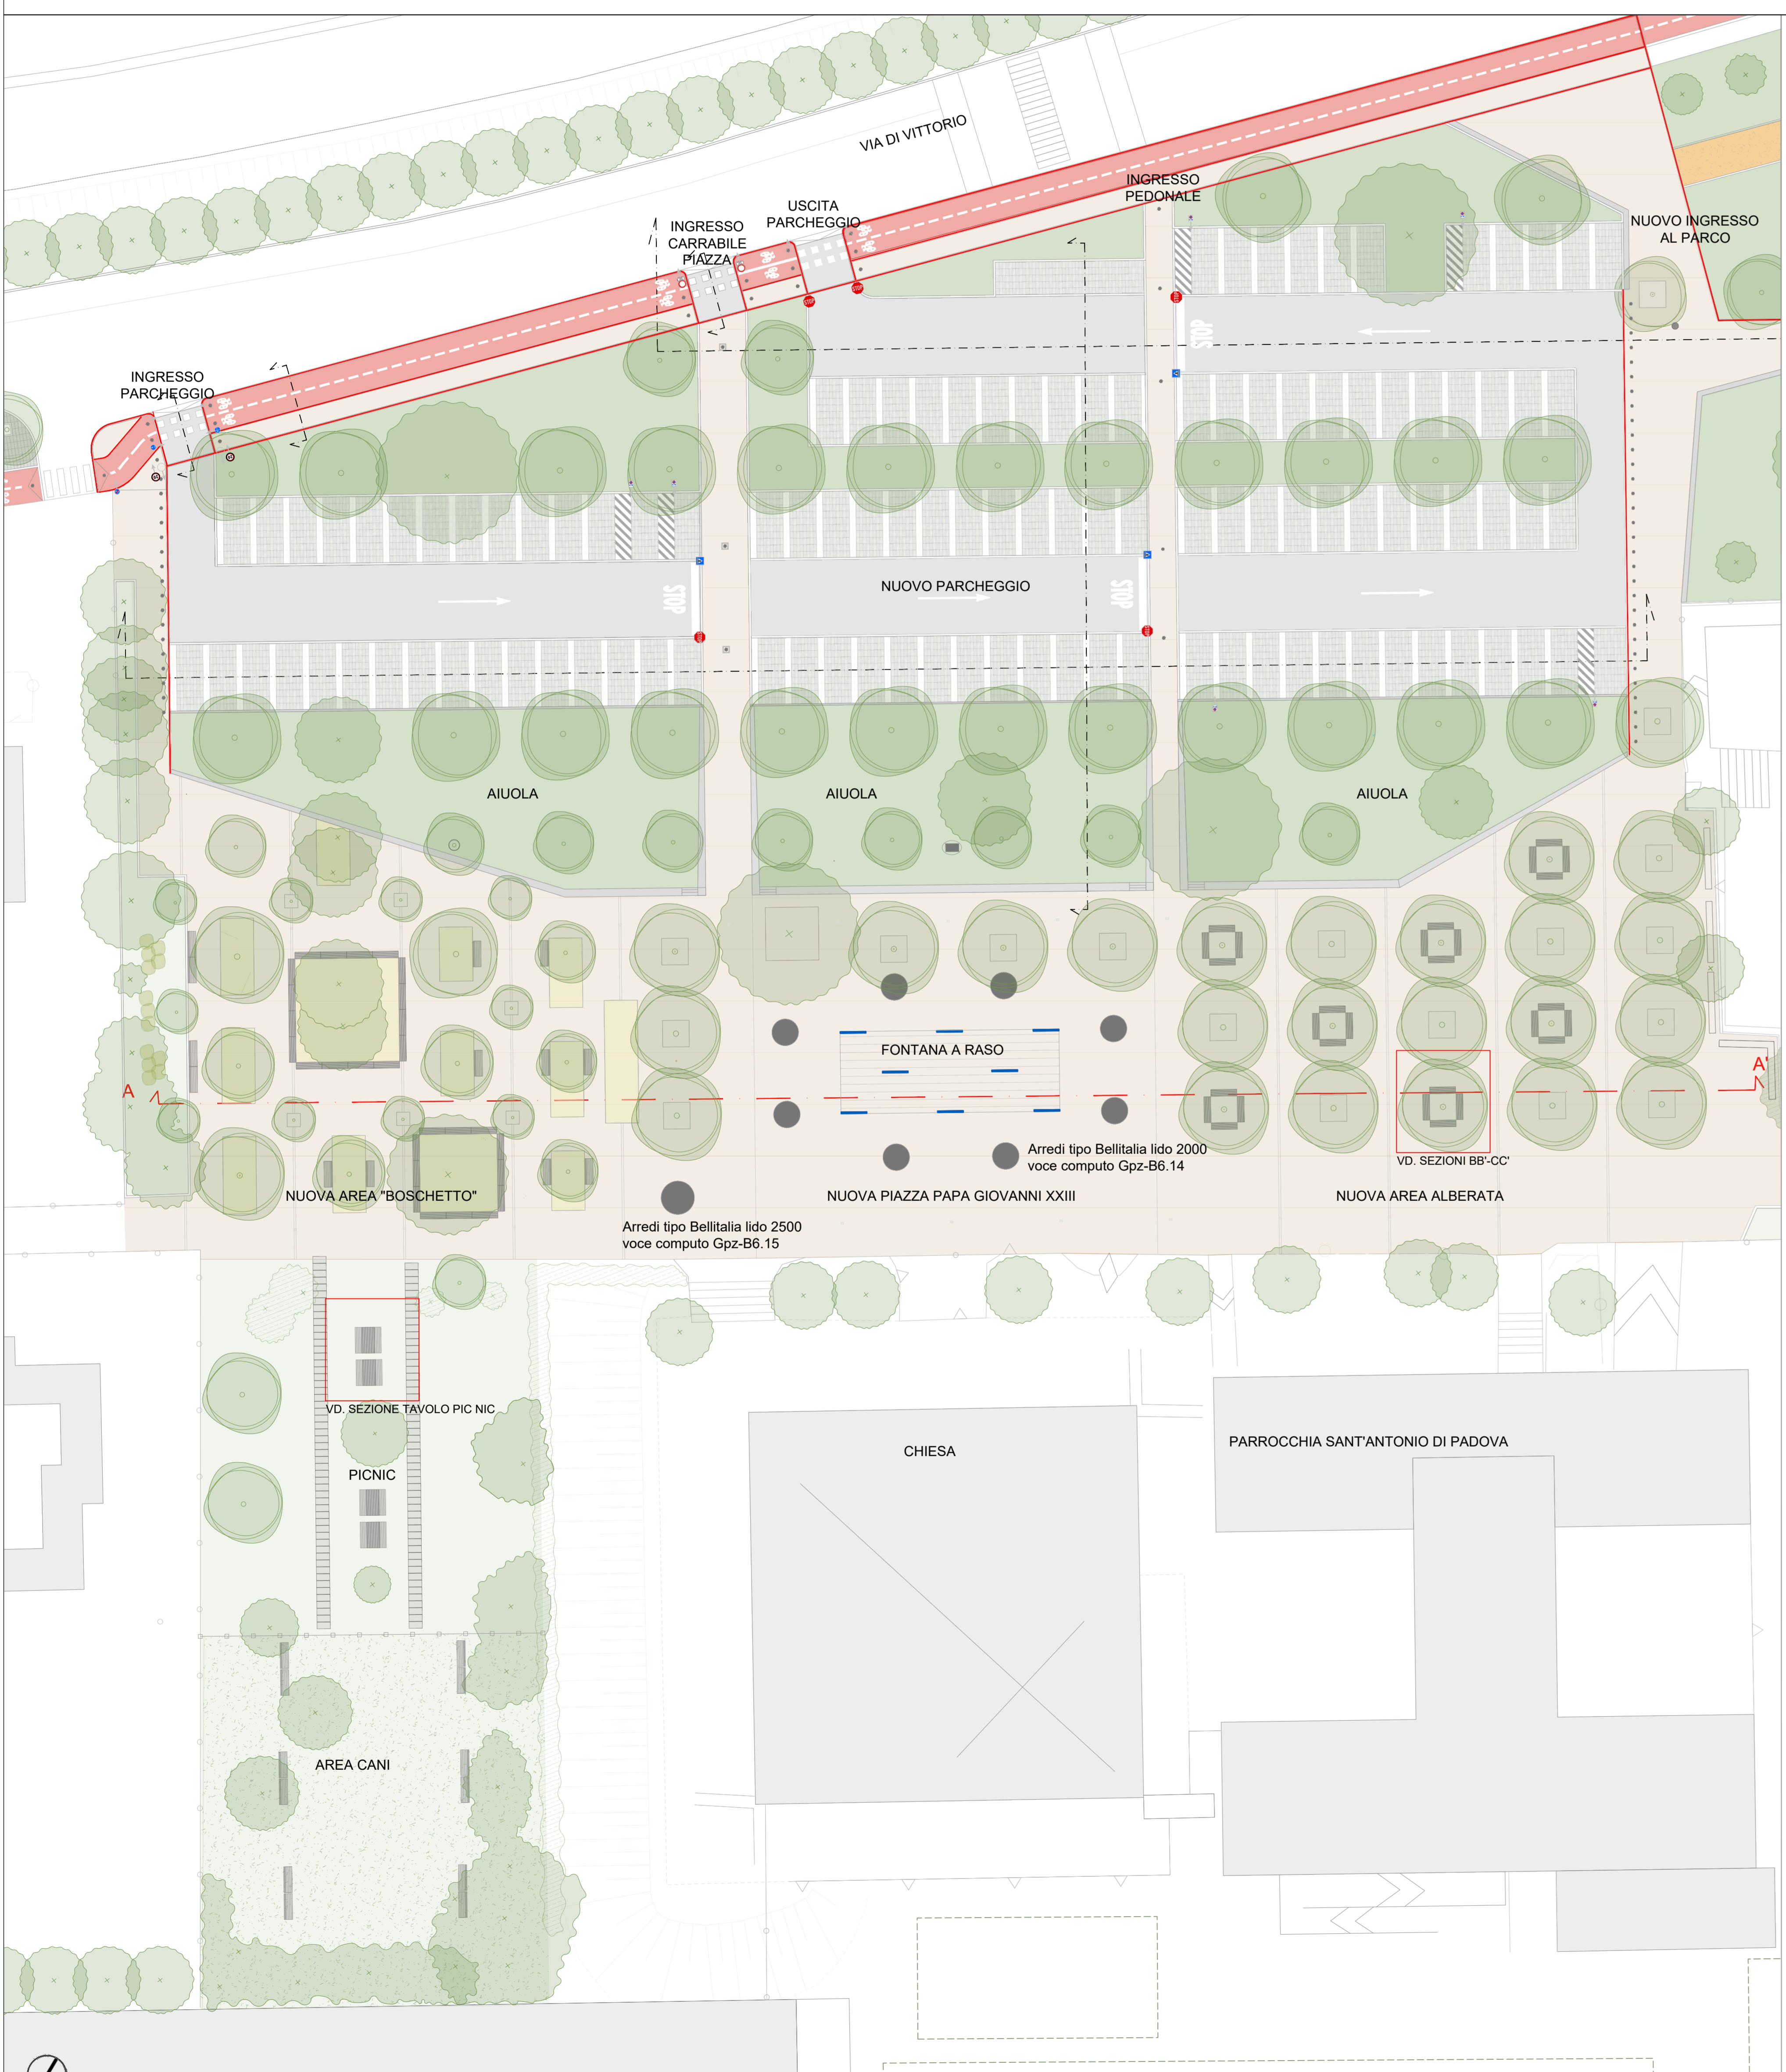




SCHEMA SEZIONE LONGITUDINALE AA' - SDP\_NUOVA PIAZZA PAPA GIOVANNI XXIII (1:100)

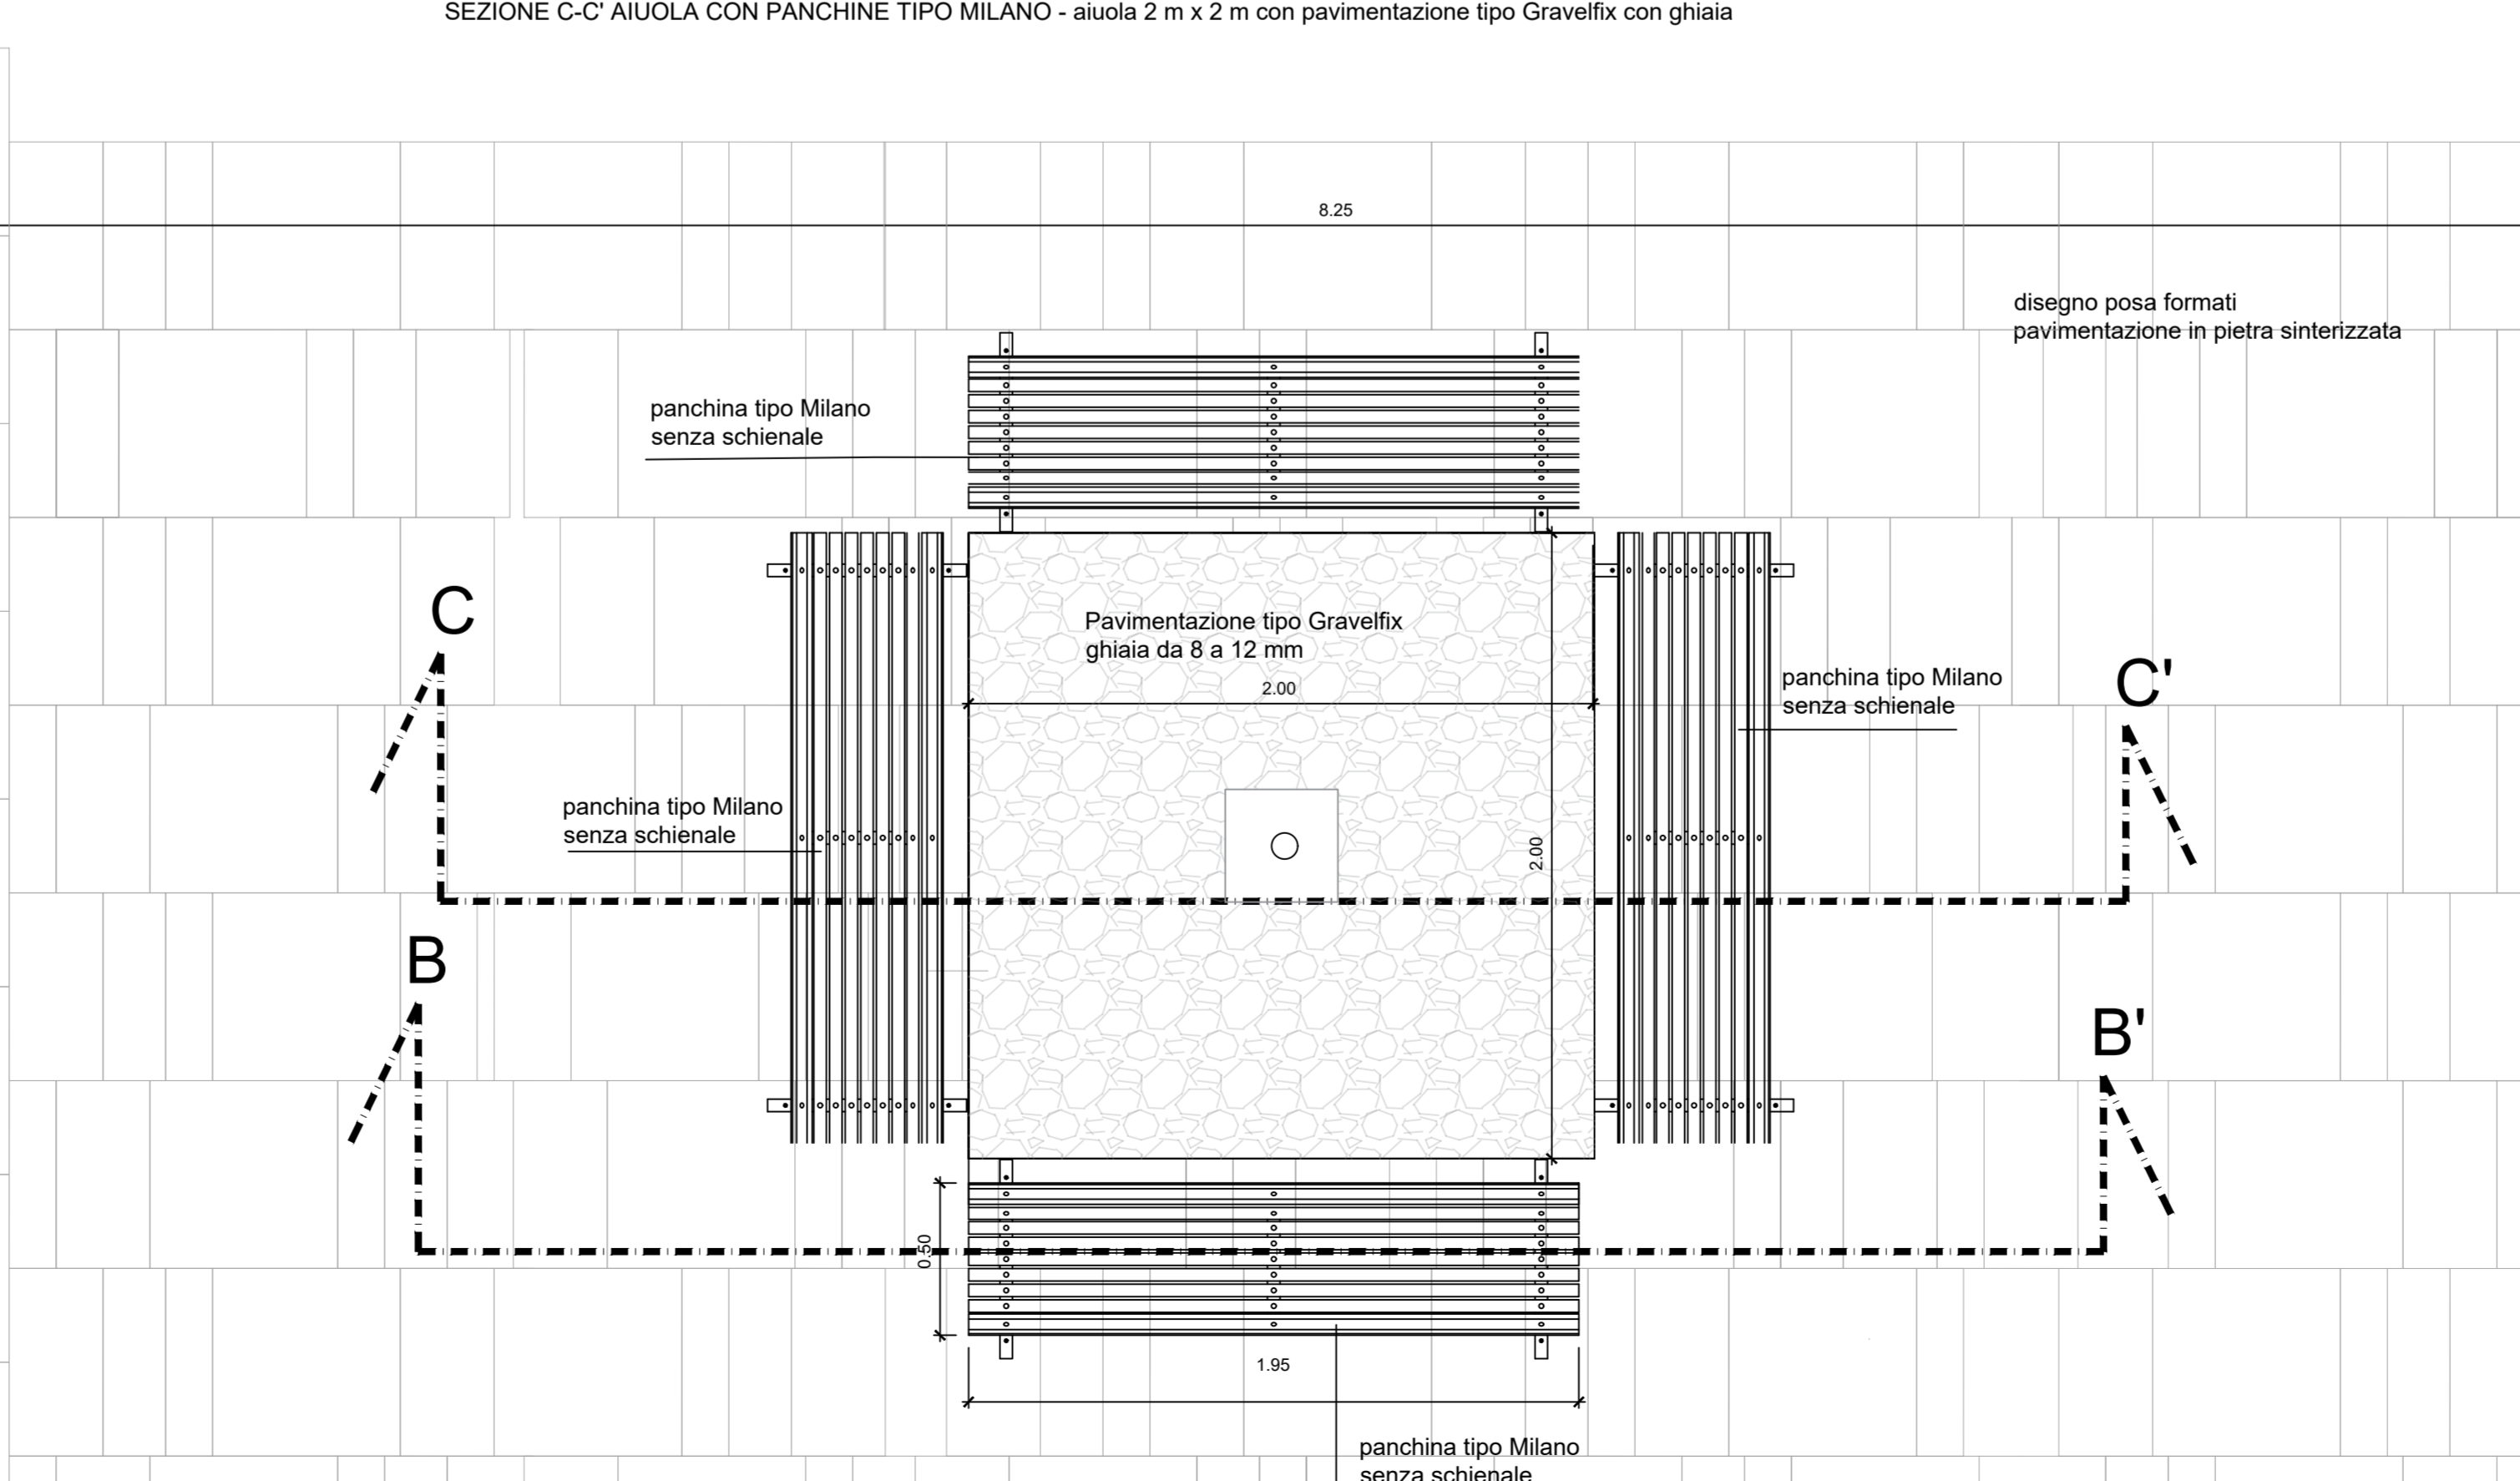

PLANIMETRIA GENERALE - SDP\_NUOVA PIAZZA PAPA GIOVANNI XXIII E PARCHEGGIO (1:250)

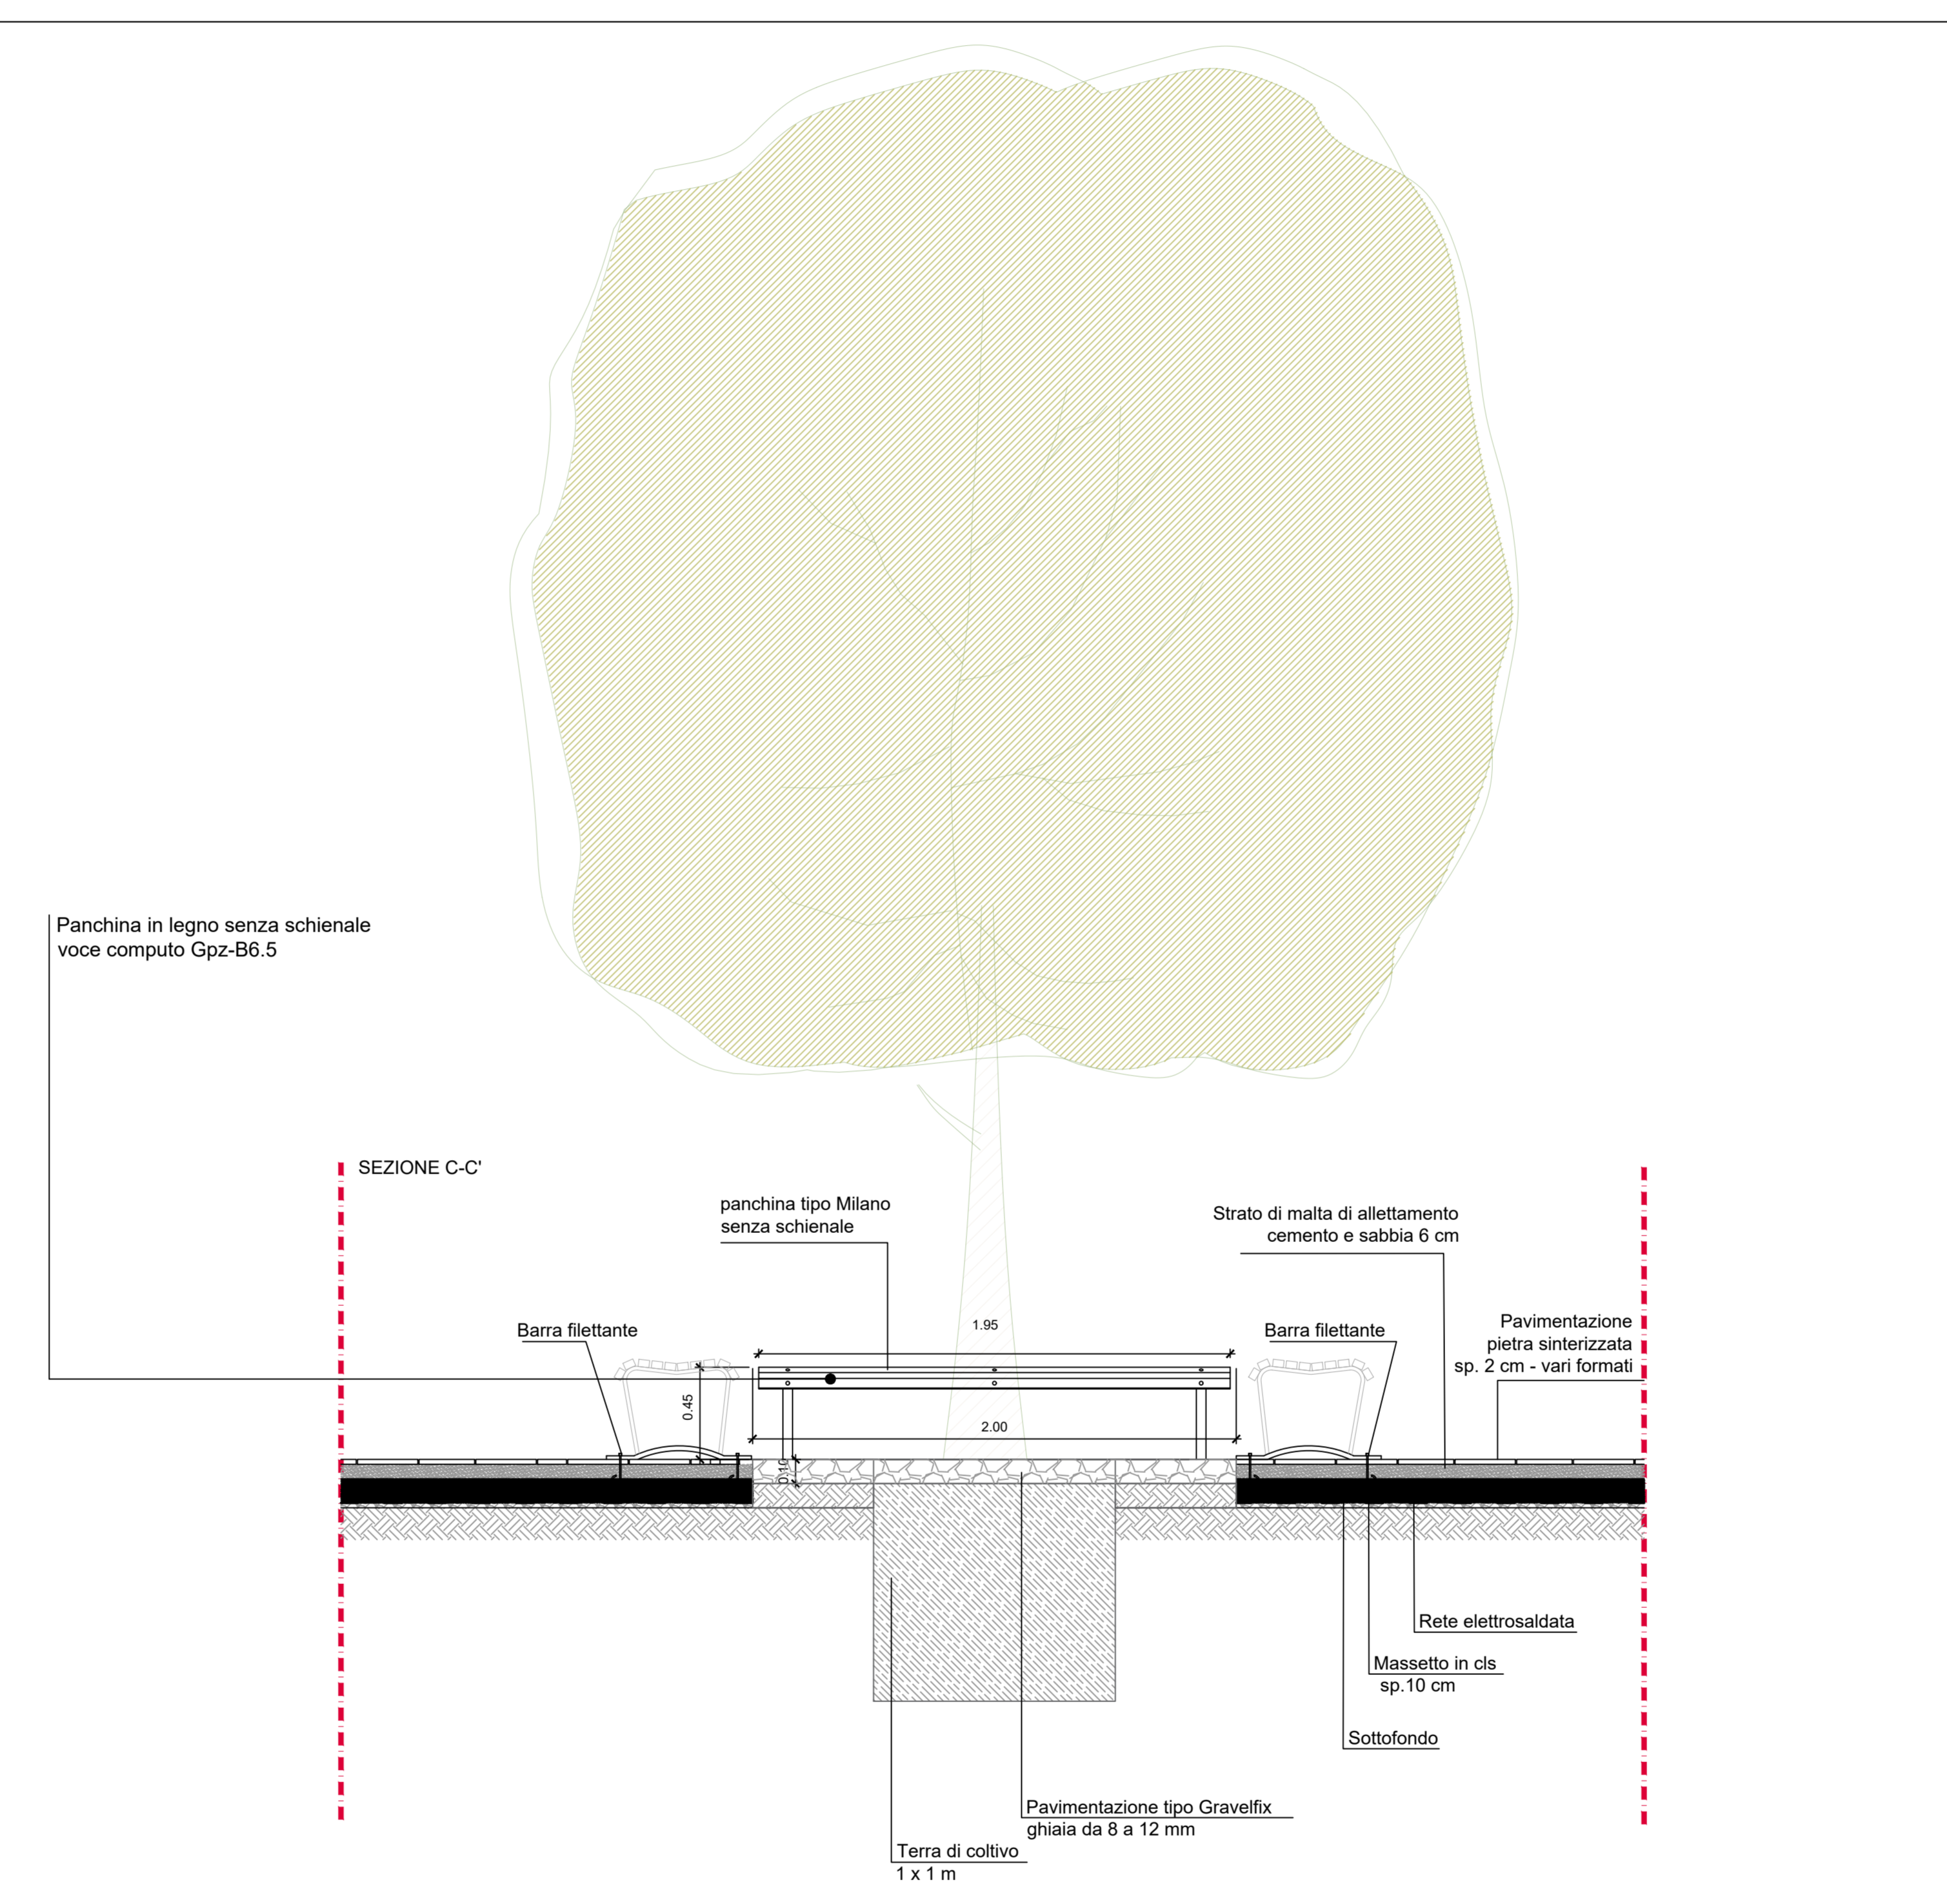

DETTAGLI POSA PANCHINE-TAVOLI TIPO MILANO - SDP\_NUOVA PIAZZA PAPA GIOVANNI XXIII (1:20)

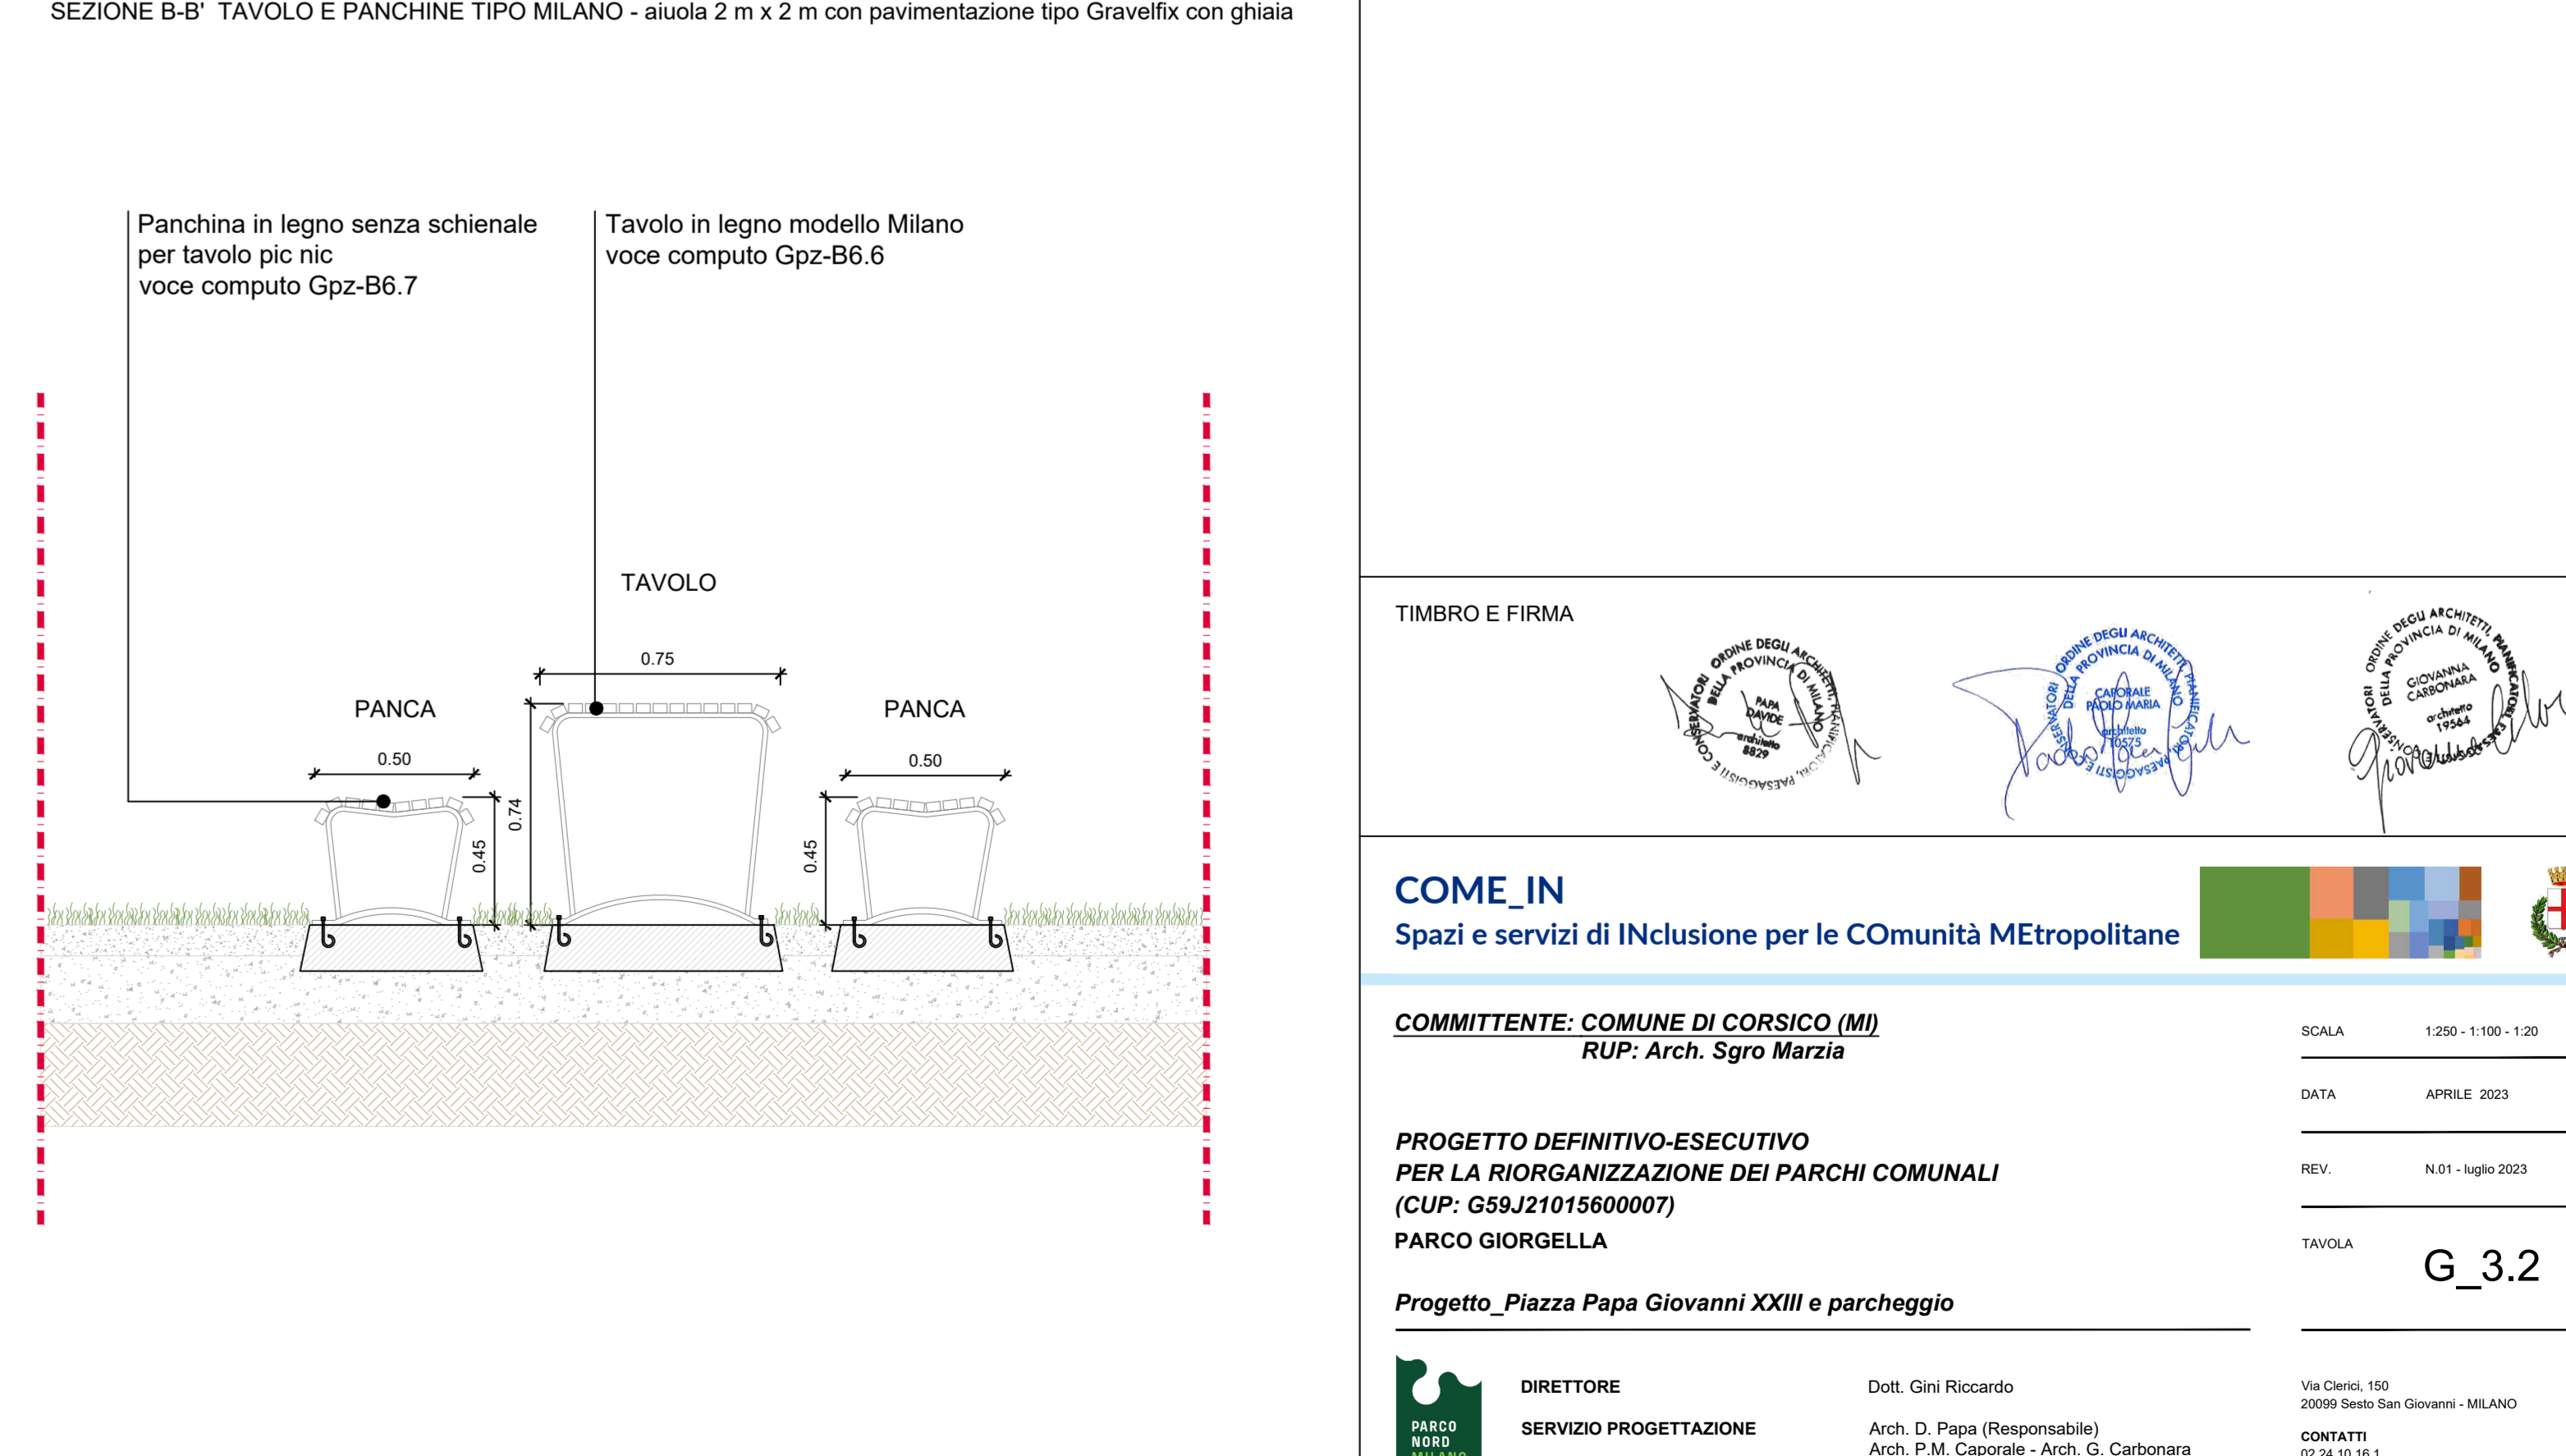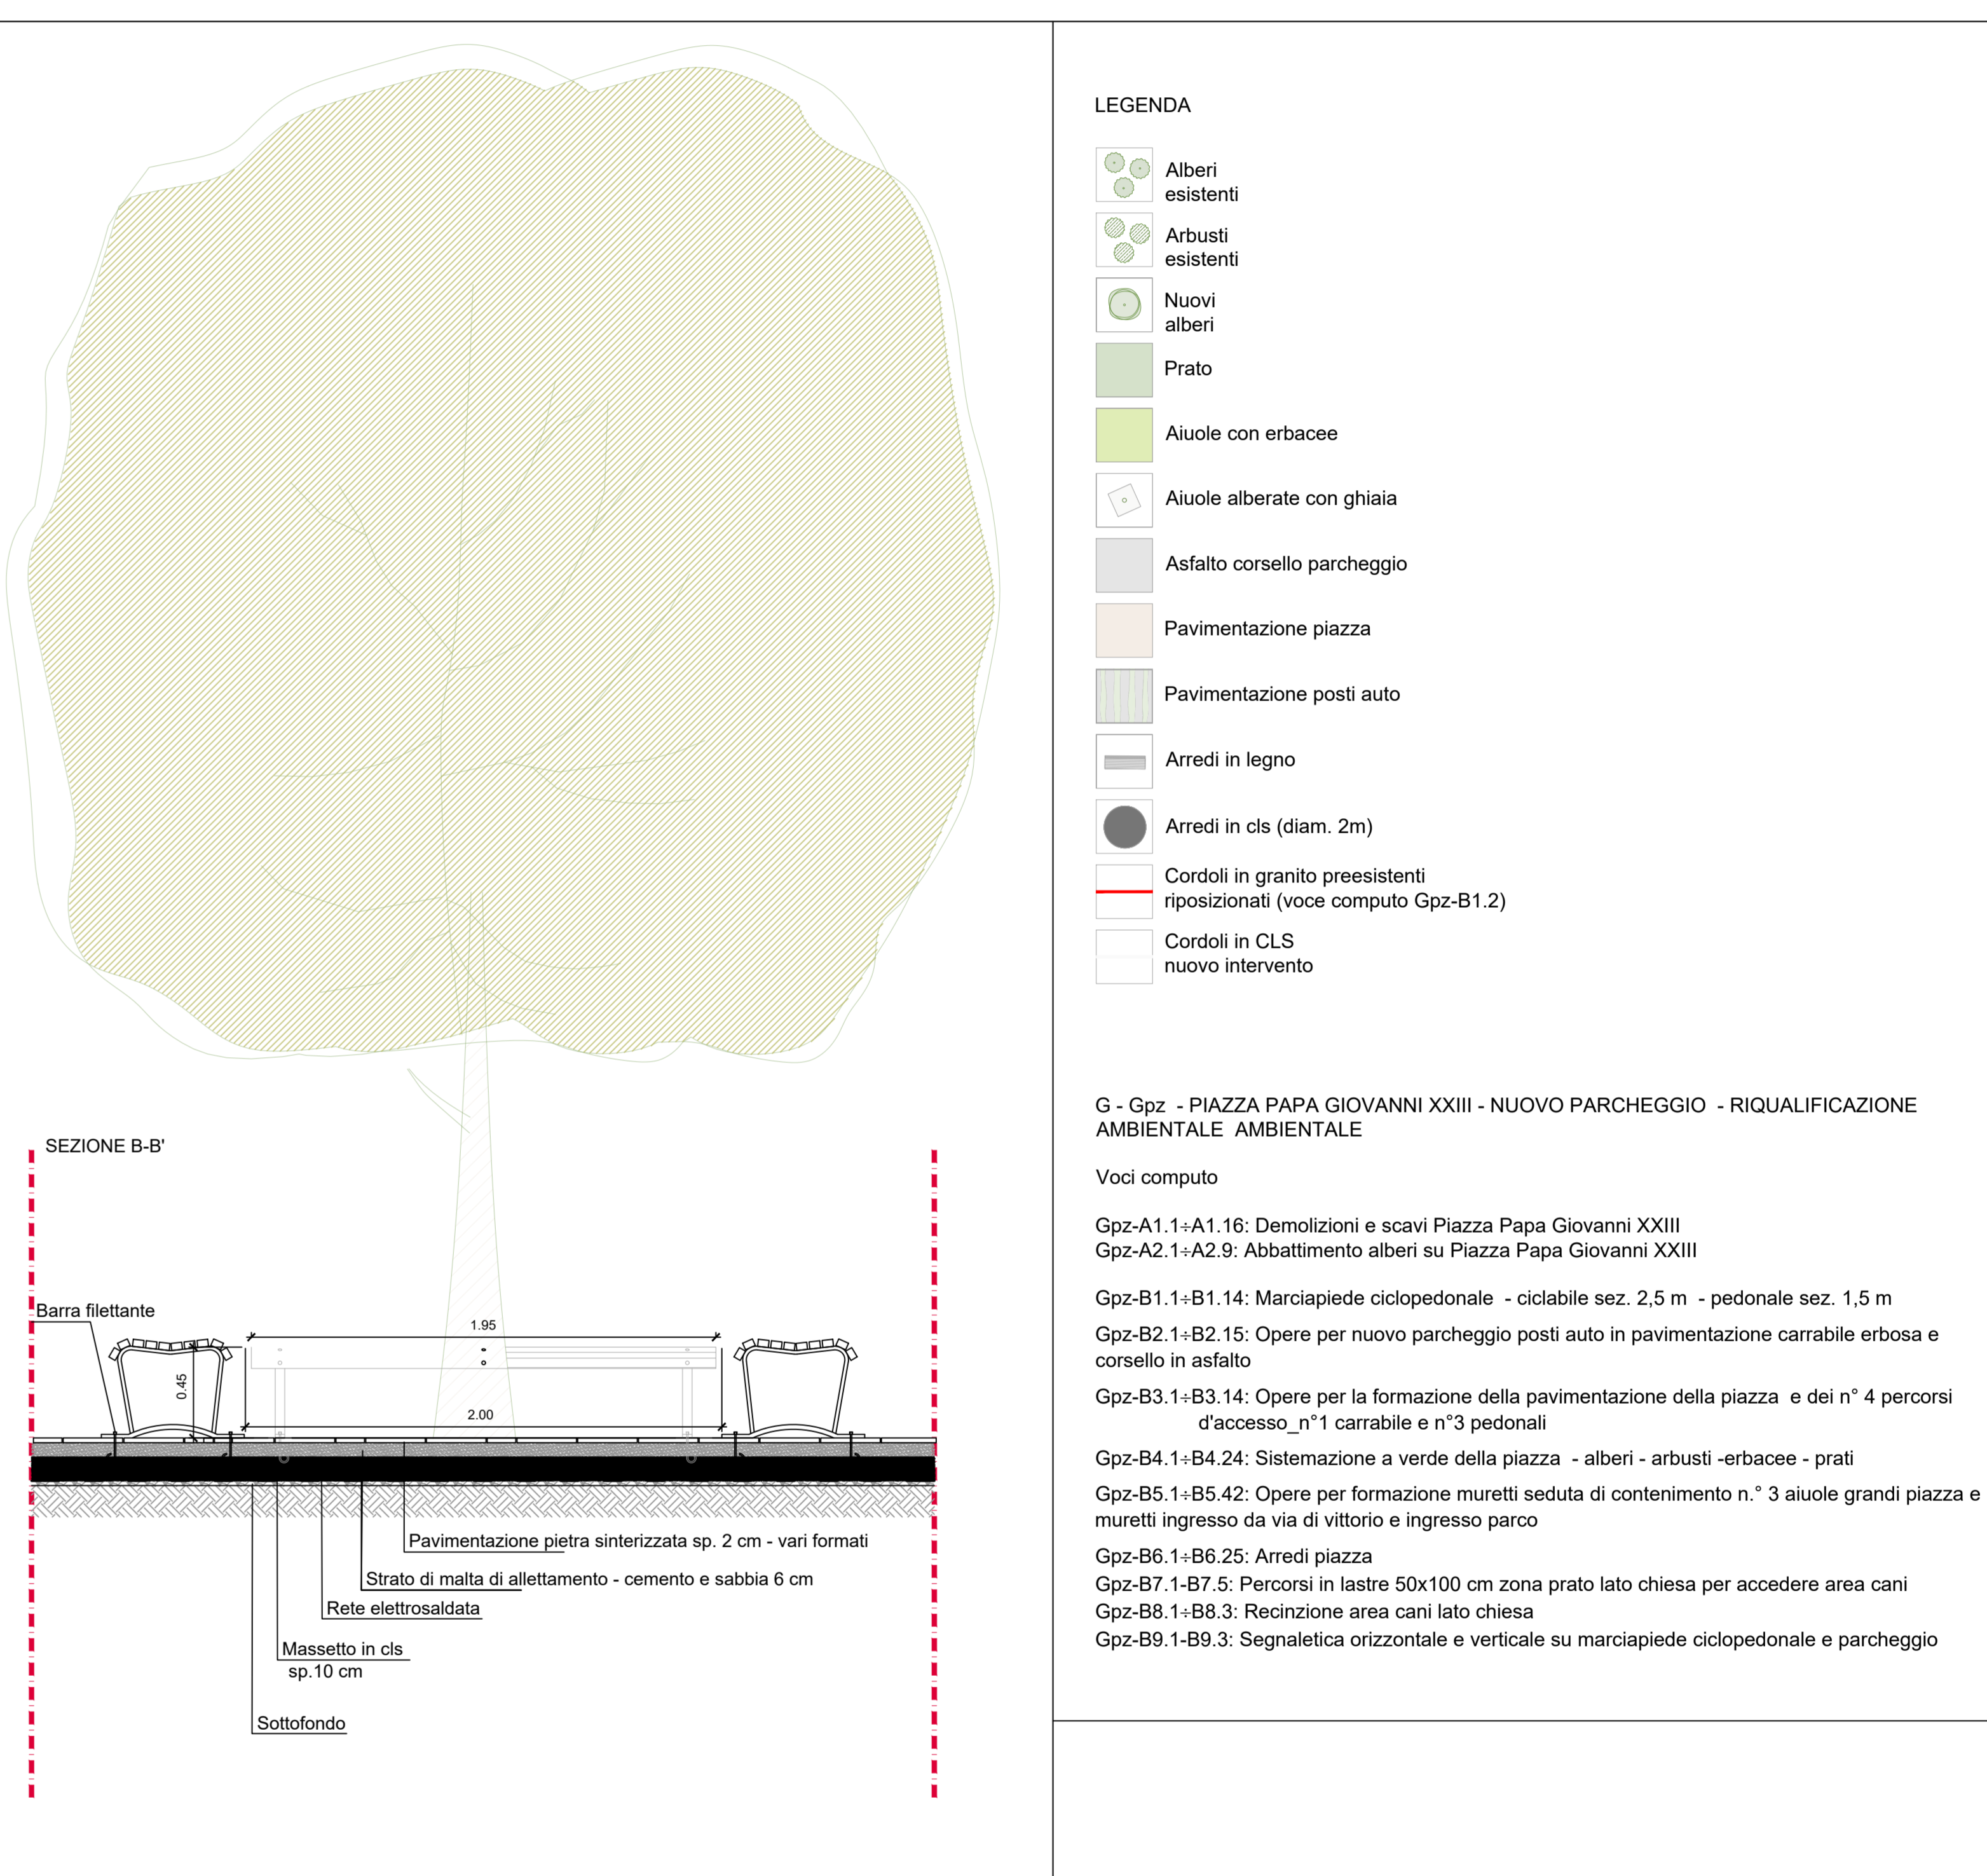

SEZIONE TAVOLO PIC NIC TIPO MILANO - su erba (es. area verde chiesa)

- LEGENDA**
- Alberi esistenti
  - Arbusti esistenti
  - Nuovi alberi
  - Prato
  - Aiuole con erbacee
  - Aiuole alberate con ghiaia
  - Asfalto corsello parcheggio
  - Pavimentazione piazza
  - Pavimentazione posti auto
  - Arredi in legno
  - Arredi in cls (diam. 2m)
  - Cordoli in granito preesistenti riposizionati (voce computo Gpz-B1.2)
  - Cordoli in CLS nuovo intervento

G - Gpz - PIAZZA PAPA GIOVANNI XXIII - NUOVO PARCHEGGIO - RIQUALIFICAZIONE AMBIENTALE AMBIENTALE

Voci computo

Gpz-A1.1-A1.16: Demolizioni e scavi Piazza Papa Giovanni XXIII  
 Gpz-A2.1-A2.9: Abbattimento alberi su Piazza Papa Giovanni XXIII

Gpz-B1.1-B1.14: Marciapiede ciclopedonale - ciclabile sez. 2,5 m - pedonale sez. 1,5 m  
 Gpz-B2.1-B2.15: Opere per nuovo parcheggio posti auto in pavimentazione carrabile erbosa e corsello in asfalto  
 Gpz-B3.1-B3.14: Opere per la formazione della pavimentazione della piazza e dei n° 4 percorsi d'accesso, n° 1 carrabile e n° 3 pedonali  
 Gpz-B4.1-B4.24: Sistemazione a verde della piazza - alberi - arbusti -erbacee - prati  
 Gpz-B5.1-B5.42: Opere per formazione muretti seduta di contenimento n° 3 aiuole grandi piazza e muretti ingresso da via di vittoria e ingresso parco  
 Gpz-B6.1-B6.25: Arredi piazza  
 Gpz-B7.1-B7.5: Percorsi in lastre 50x100 cm zona prato lato chiesa per accedere area cani  
 Gpz-B8.1-B8.3: Recinzione area cani lato chiesa  
 Gpz-B9.1-B9.3: Segnaletica orizzontale e verticale su marciapiede ciclopedonale e parcheggio

TIMBRO E FIRMA

**COME IN**  
Spazi e servizi di Inclusion per le Comunità Metropolitane

COMMITTENTE: COMUNE DI CORSICO (MI)  
RUP: Arch. Sgro Marzia

PROGETTO DEFINITIVO-ESECUTIVO  
PER LA RIORGANIZZAZIONE DEI PARCHI COMUNALI  
(CUP: G55J2101580007)  
PARCO GIORGIELLA

PROGETTO: Piazza Papa Giovanni XXIII e parcheggio